


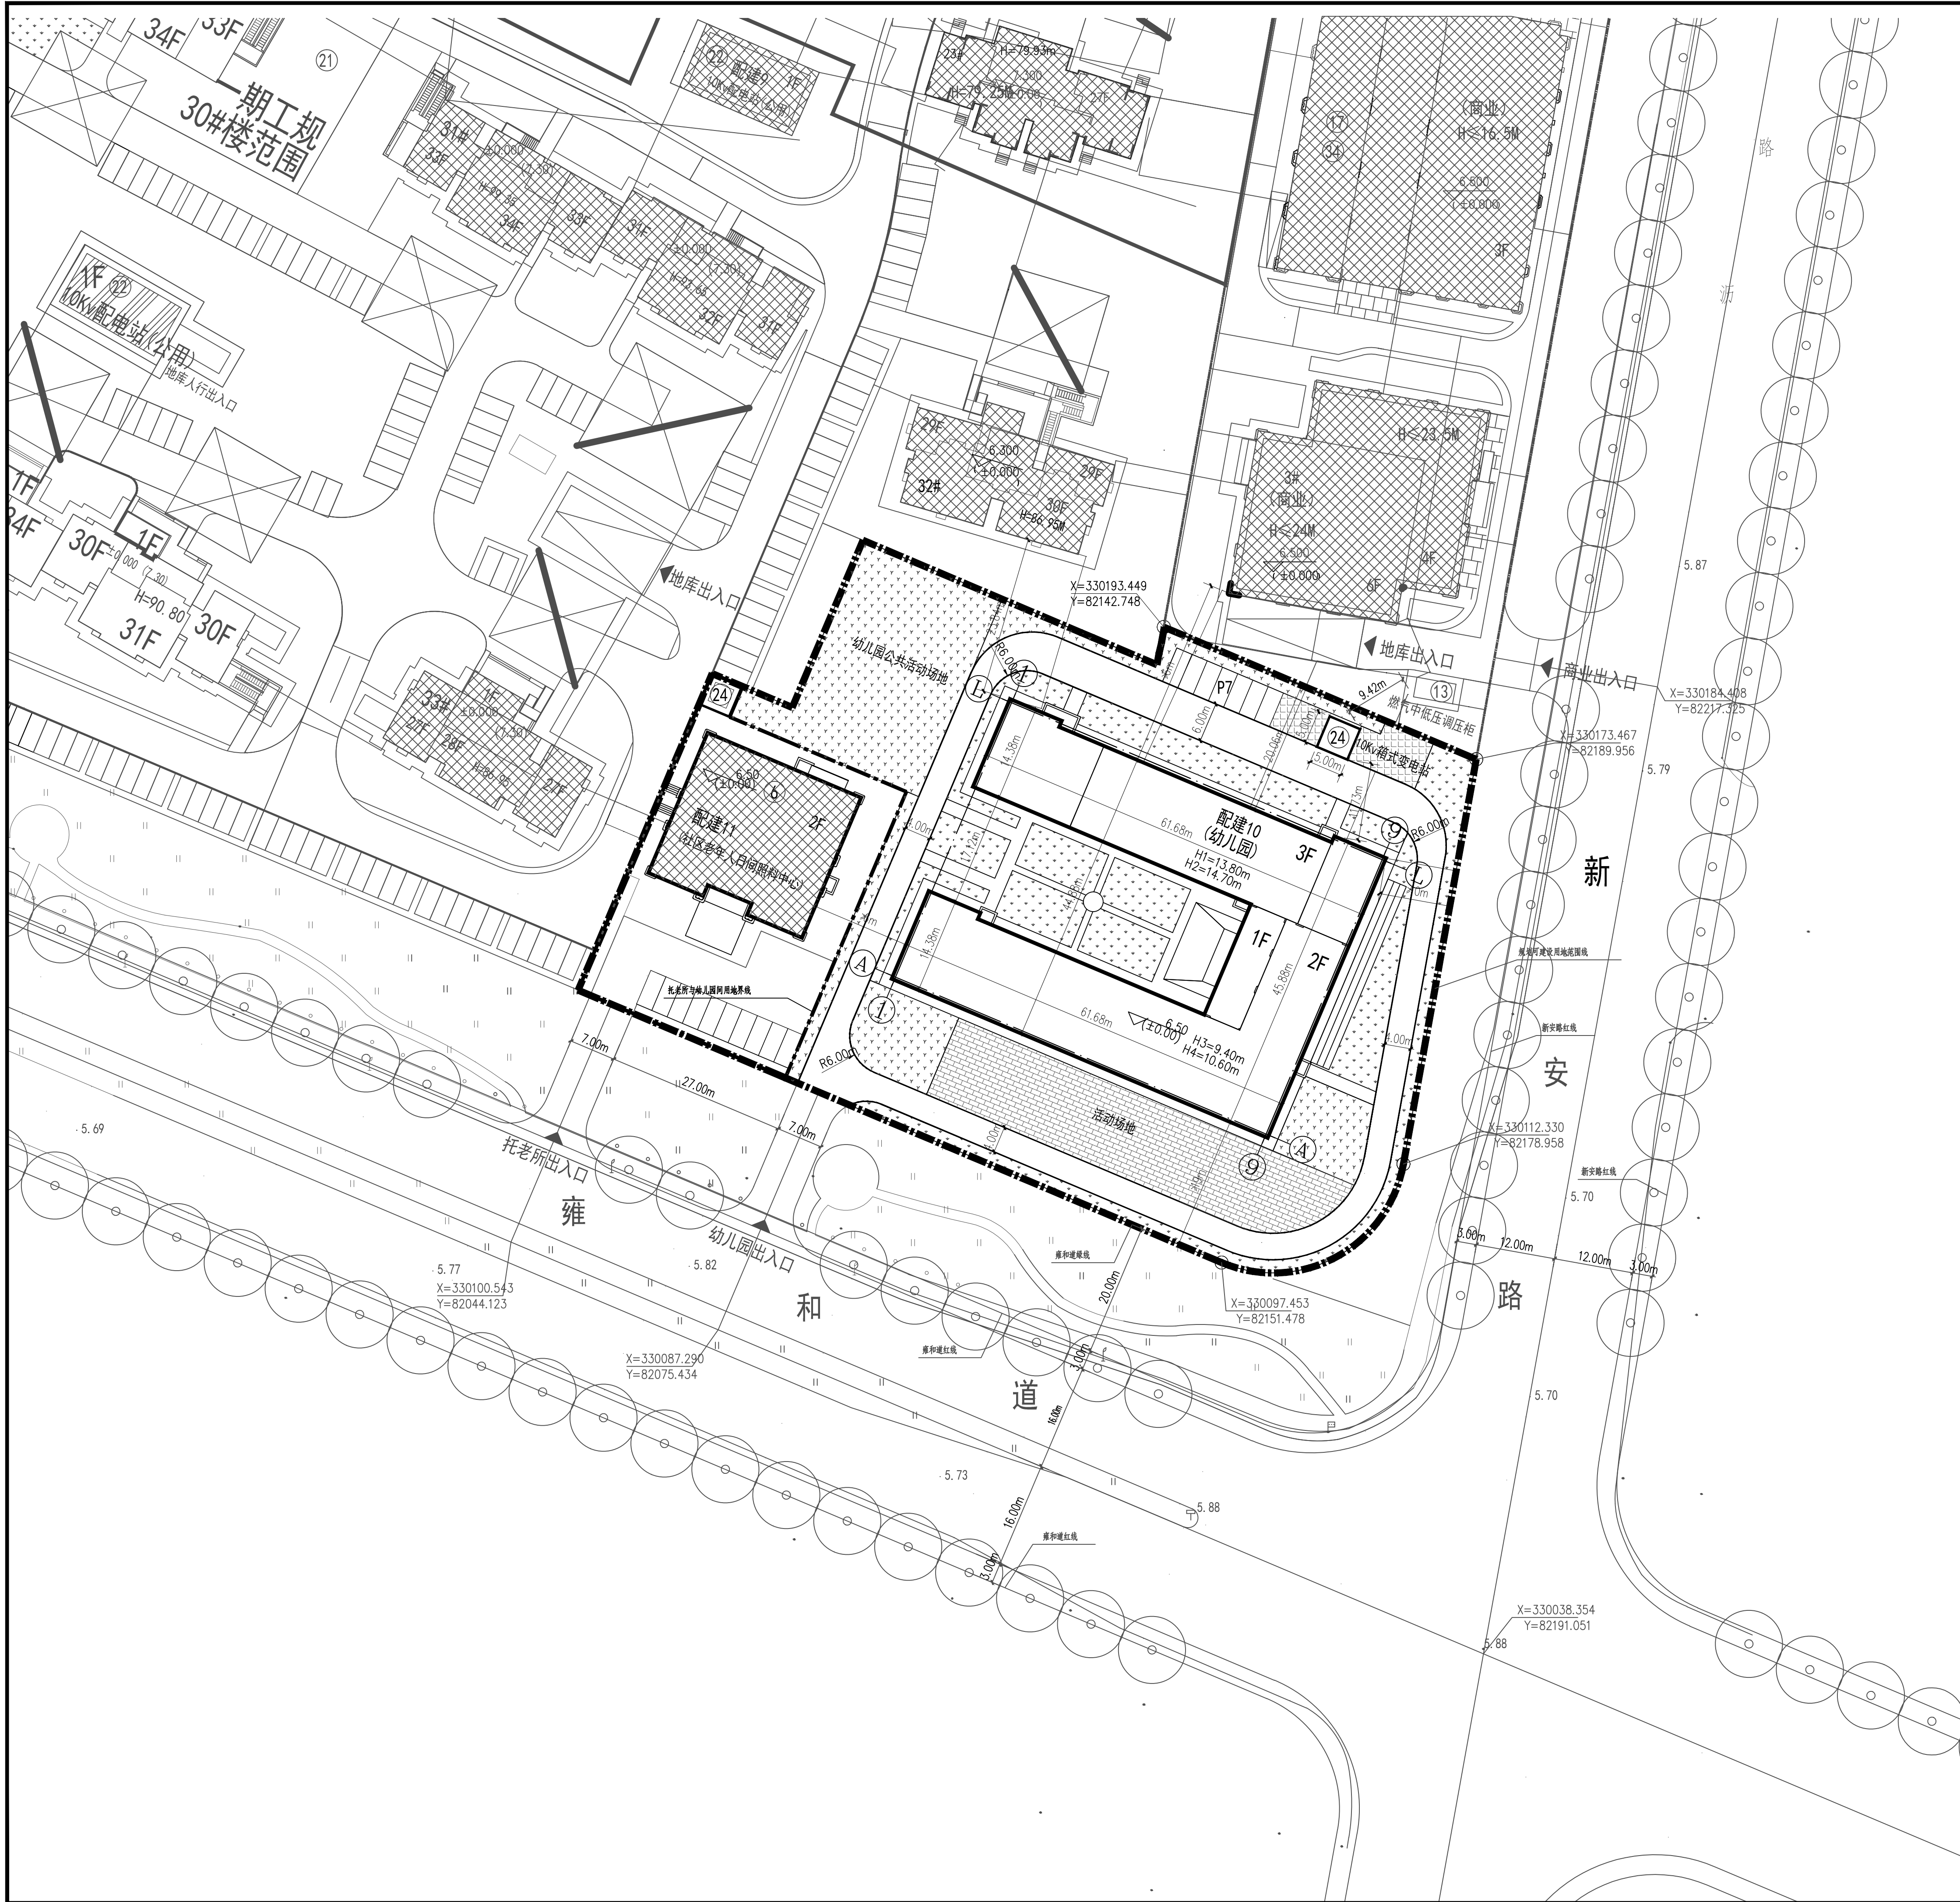

学知华庭配建10（幼儿园）
建设项目建筑设计方案

总平面图

居住地块幼儿园技术经济指标表(本次申报)

序号	项目	单位	数值
1	规划可建设用地	m²	7817.23
2	总建筑面积	m²	5112.84
	其中 地上建筑面积	m²	4732.84
	地下建筑面积	m²	380.00
3	容积率	—	0.60
4	建筑密度	%	25
5	建筑基底面积	m²	1954.96
6	绿地率	%	30
7	绿地面积	m²	2345.17
8	机动车停车泊位（全部地上）	辆	7
9	非机动车停车数（全部地上）	个	23
10	班级数	班	15
11	学生数	生	385

居住地块幼儿园市政设施一览表(本次申报)

序号	项目	数量	用地面积 m²	建筑面积 m²	备注
24	10KV箱式变电站	1	25	—	幼儿园地块内
27	其他附属设施用房	2	—	380	幼儿园地下一层
合计			25	380	
其中	地上合计	—	25	—	
	地下合计	—	—	380	

图例:

	本次申报建筑		道路红线
	已申报建筑		绿地
	未申报建筑		非机动车停车场
	规划可建设用地界线		垂直于道路机动车停车位
	道路中心线		老年人活动场地
	规划道路		
	分期线		

公示时间：2021.07.08-2021.07.16
请在公示期间内采用以下方式反馈意见，逾期视为无意见。

天津市规划和自然资源局武清分局
地址：武清区杨村镇泉发路12号
邮编：301700 电话：82107115

经纬城市绿洲（天津）置地有限公司
地址：武清区雍和道北侧
邮编：301700 电话：82191189