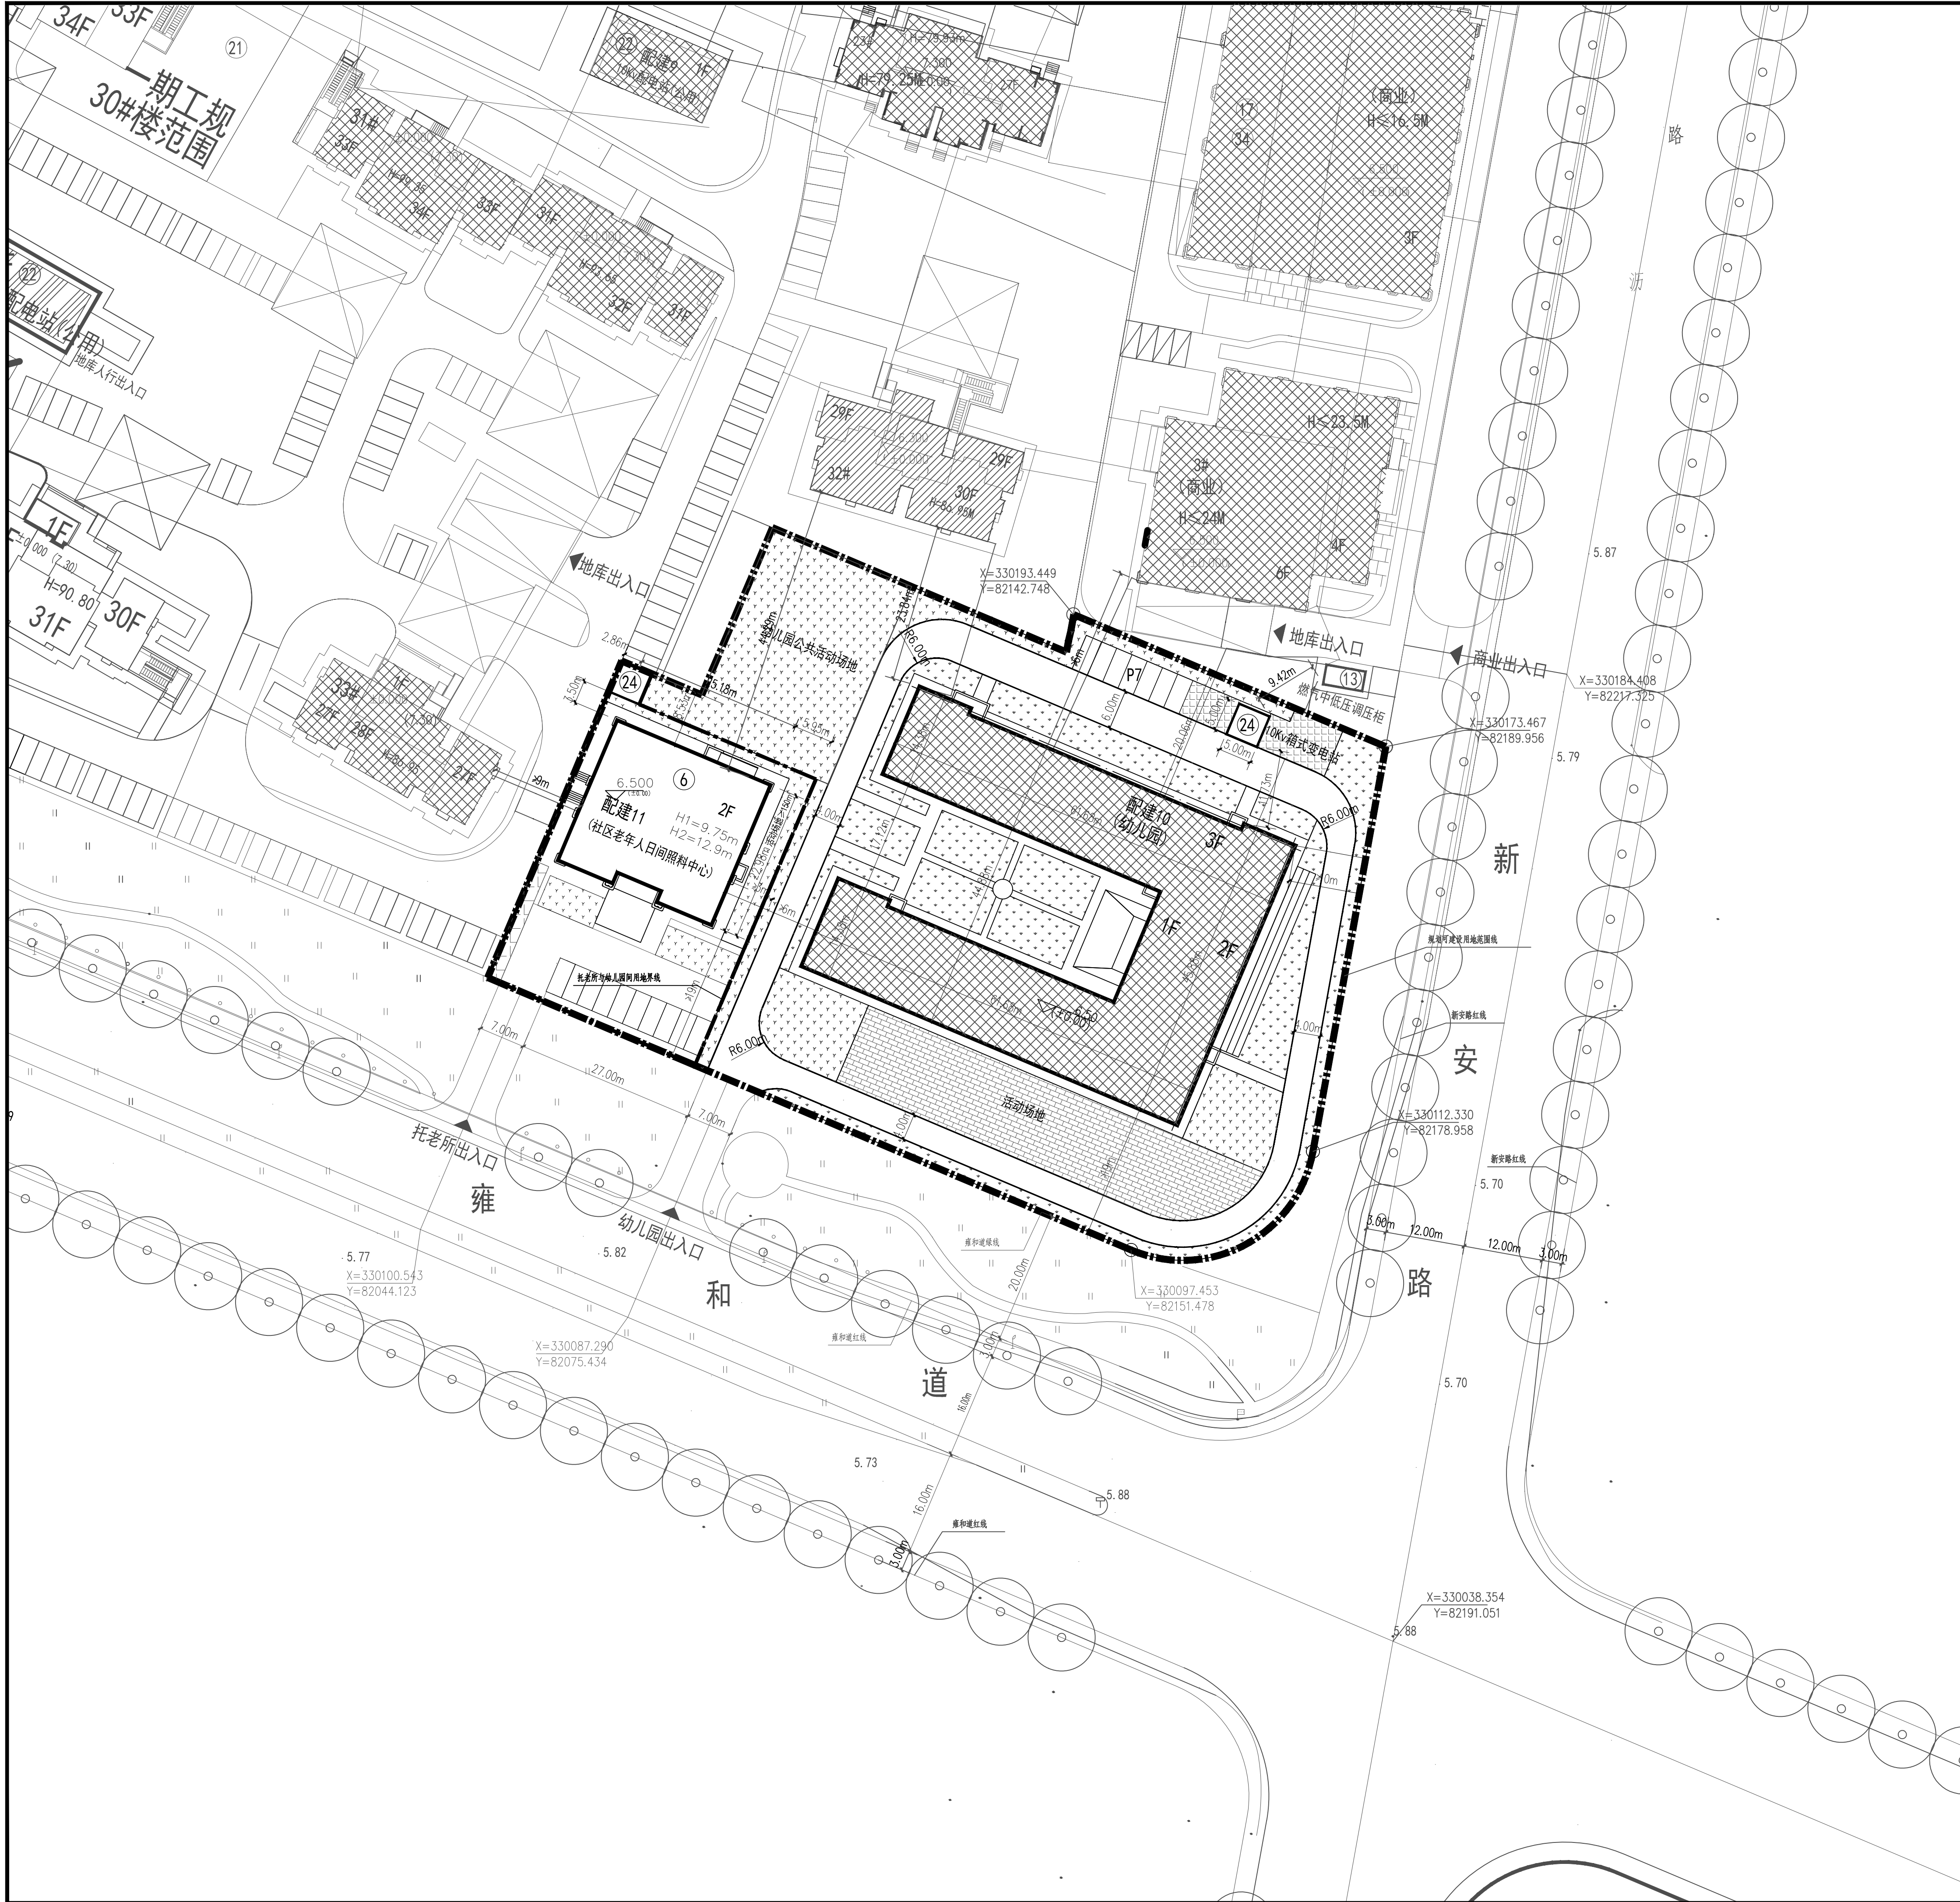


学知华庭配建11（社区老年人日间照料中心）建设项目建筑设计方案

总平面图

居住地块社区老年人日间照料中心技术经济指标表(本次申报)

序号	项目	单位	数值
1	规划可建设用地	㎡	1619.85
2	总建筑面积	地上	1143
		地下	0
3	容积率	—	0.70
4	建筑密度	%	35
5	建筑基底面积	㎡	568.21
6	绿地率	%	15.19
7	绿地面积	㎡	246
8	机动车停车位（全部地上）	辆	10
9	非机动车停车数（全部地上）	个	23

居住地块社区老年人日间照料中心市政设施一览表(本次申报)

序号	项目	数量	用地面积 ㎡	建筑面积 ㎡	备注
24	10KV箱式变电站	1	25	—	本地块内
合计			25	—	
其中	地上合计	—	25	—	
	地下合计	—	—	—	

图例：

	本次申报建筑		道路红线
	已申报建筑		绿地
	未申报建筑		非机动车停车场
	规划可建设用地界线		垂直于道路机动车停车位
	道路中心线		老年人活动场地
	规划道路		
	分期线		

公示时间：2021.07.08-2021.07.16
请在公示期间内采用以下方式反馈意见，逾期视为无意见。

天津市规划和自然资源局武清分局
地址：武清区杨村镇泉发路12号
邮编：301700 电话：82107115

经纬城市绿洲（天津）置地有限公司
地址：武清区雍和道北侧
邮编：301700 电话：82191189