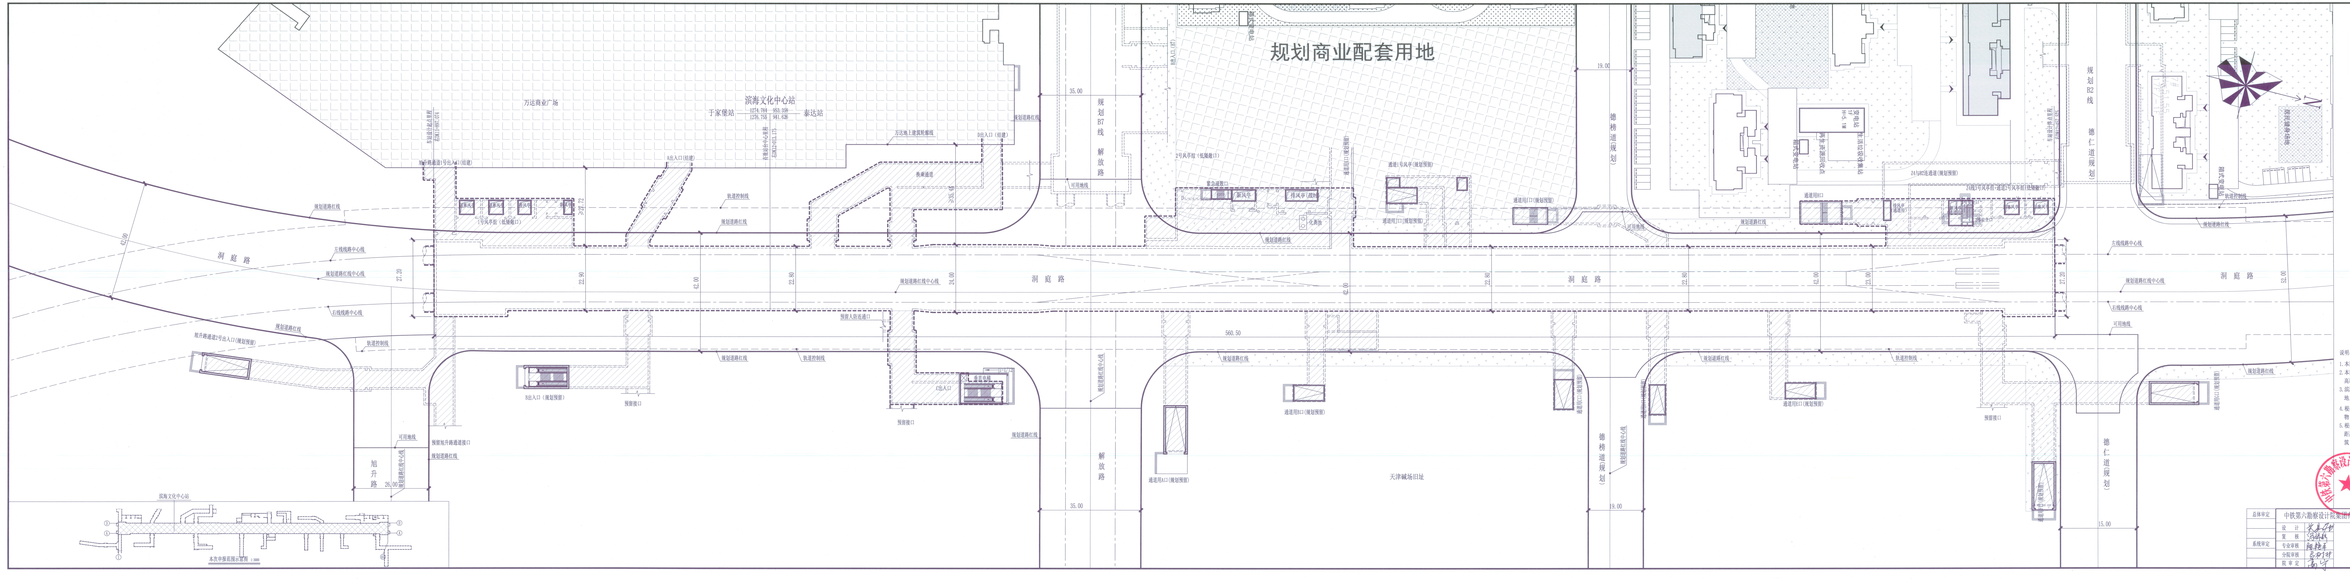

主要技术经济指标

名称	数量
可用地面积	27439.58㎡
地下总建筑面积	20061㎡
地下一层建筑面积	19030.58㎡
地下二层建筑面积	1030.58㎡
层数	2层

区域位置图

图例：

- 道路红线
- 道路红线中心线
- 地面建筑轮廓线
- 可用地线
- 地下结构轮廓线
- 线路中心线
- 轨道控制线
- 非本次实施范围
- 绿地

说明：

1. 本图尺寸，里程，标高均以米为单位。
2. 本图坐标采用1980年天津市任意坐标系统。
   高程采用1972年天津市大沽高程，1956年高程。
3. 滨海文化中心站工程包括地上和地下两部分，本次规划范围为地下车站主体部分。
   地上所属建构筑物（出入口，风亭，冷却塔，10Y变压机房）轮廓线及用地线仅为示意。
4. 根据《地铁设计规范》（GB 50157-2013），风亭，冷却塔边界距敏感建筑物（如住宅）不小于15m，本站风亭，冷却塔边界满足以上距离要求。
5. 根据《建筑设计防火规范》（GB 50016-2014）对建筑防火间距的要求，出入口距离周边邻居和其他建筑物（耐火等级一、二级）不小于9m，距离高层民用建筑（耐火等级一、二级）不小于9m，本站出入口生整应满足以上距离要求。

天津市滨海新区轨道交通设计研究有限公司
工程勘察设计证书（甲级）
证书编号：A112C205-3S6
有效期至：2026年12月14日
等级：中铁第六勘察设计院集团有限公司
行业：工程设计综合甲级（3级）
发证单位：住房城乡建设部

总体审定	中铁第六勘察设计院集团有限公司	工程名称	滨海新区轨道交通4线一期工程		
系统审定	总 工		滨海文化中心站	编 号	BD3-6-02-09-22-01-001
	室 长			比例尺	1:500
	专业审核		总平面图	日 期	2021年08月
	校核审查			第 张	共 张
	校 审 定				