
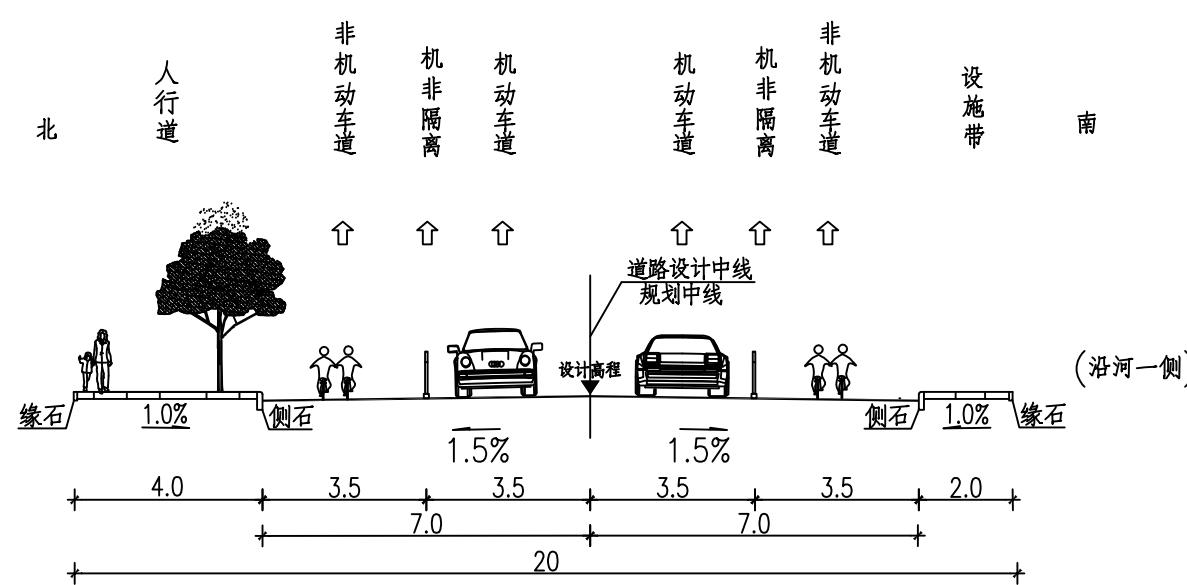


北财源道道路工程（泉州路东侧至规划源泉路西侧）
总平面图及横断面图

总平面图及横断面图

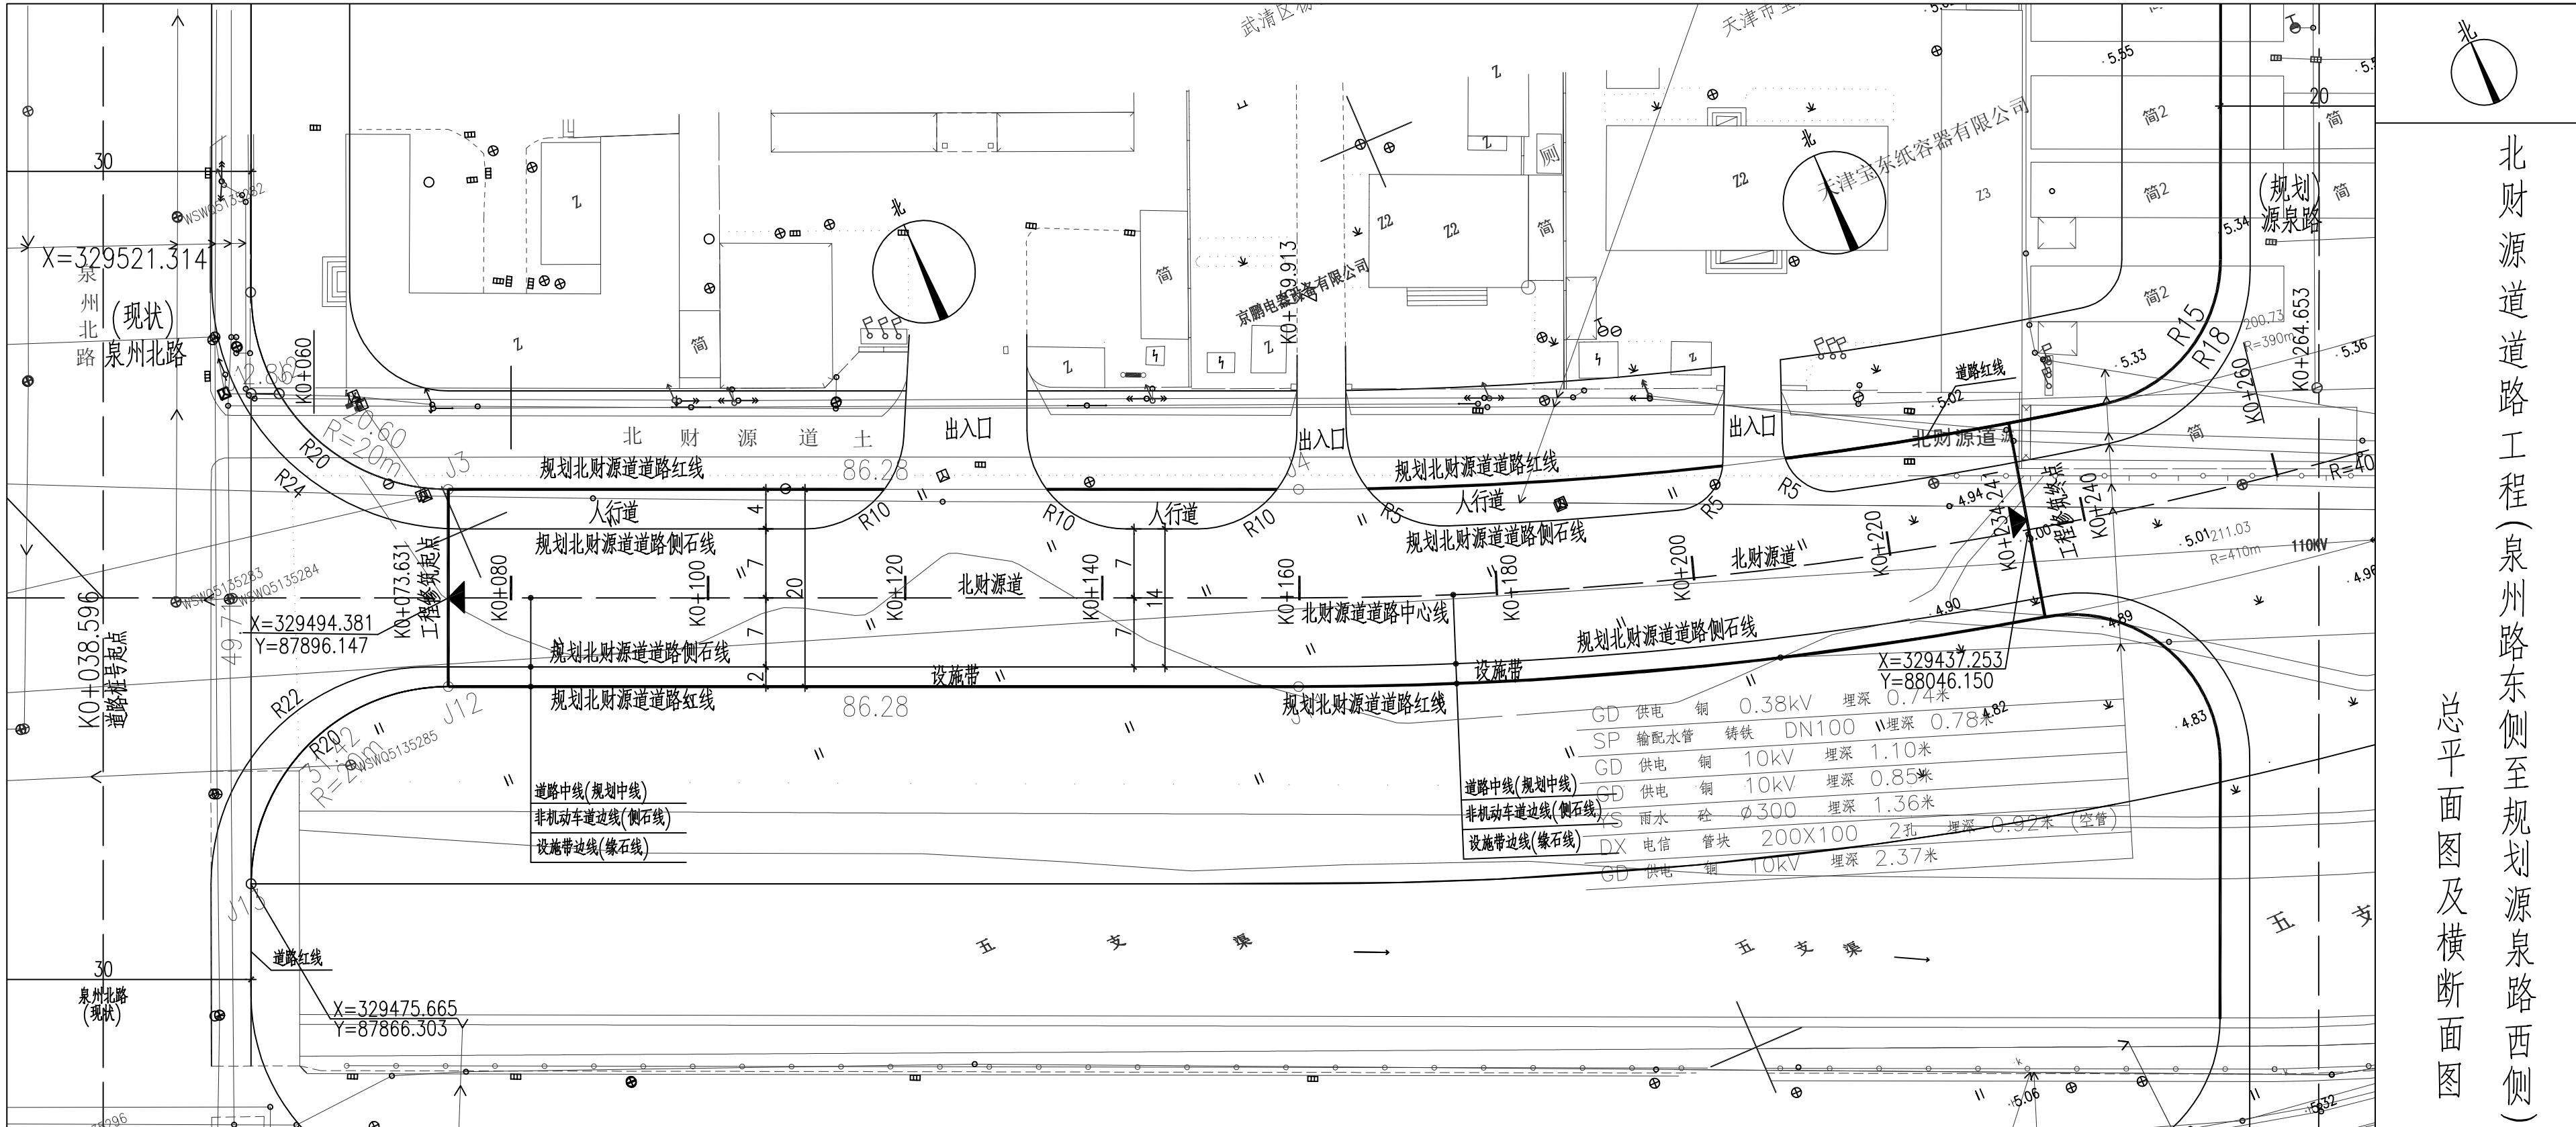

注：

1、单位：米；比例：示意。

道路标准横断面

说明：

道路西起泉州路东侧，桩号为K0+073.631，东至规划源泉路西侧，桩号为K0+234.241，道路等级为城市次干路，道路修建总长度约160.6m，道路红线宽20m，用地面积3212m²。

天津市规划和自然资源局武清分局
天津市规划和自然资源局武清分局
邮编·301700

武清区泉发路12号规划和自然资源
资源武清分局
电话：022-82107115

天津京城投资开发有限公司
邮编:301700

天津市武清区杨村泉州北路18号
电话: 022-59663555

公示日期：2021年8月30日~2021年9月7日