


津辰北仓（挂）
2018-015号地块项目
大门围墙公示图

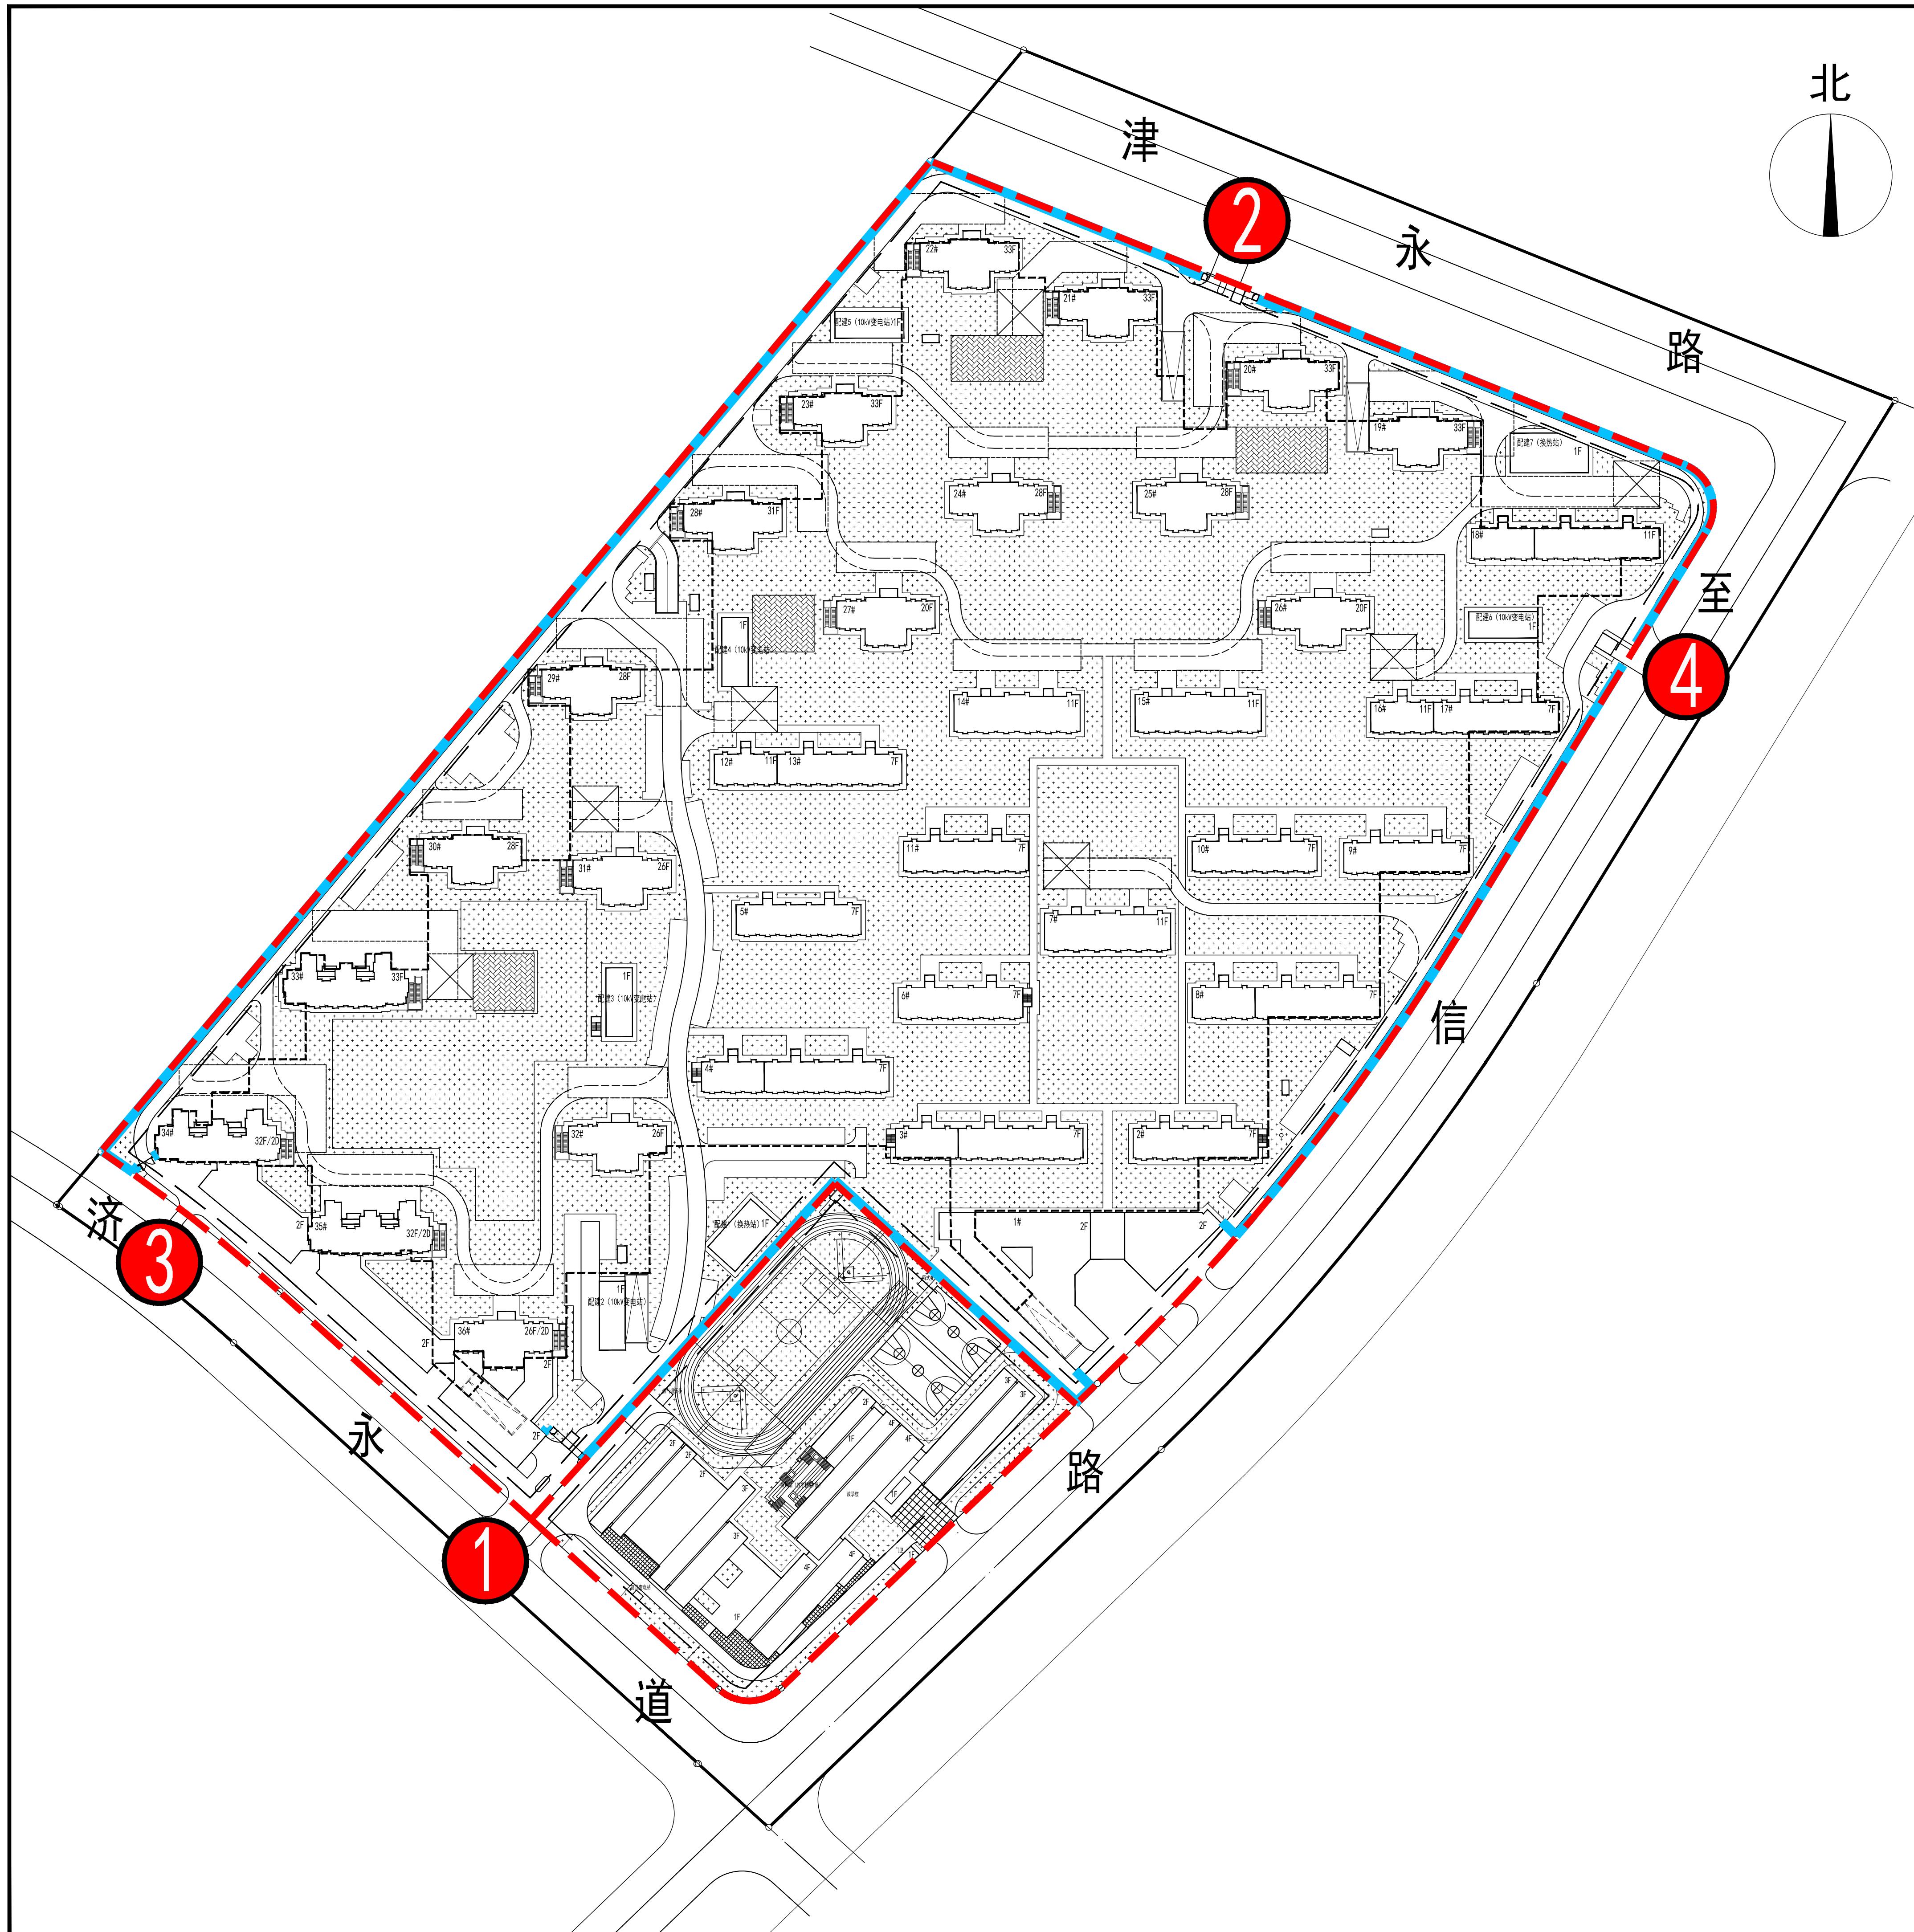

- 出入口位置（出入口数量4个）
- 围墙位置
- 红线范围

天津市规划和自然资源局北辰分局
地址：天津市北辰区双街镇双江道39号
邮编：300400
电话：022-26395233

天津津永万逸房地产开发有限公司
地址：天津市北辰区北仓镇刘园商务大厦308
邮编：300400
电话：022-88155666

注：以最终审批结果为准