
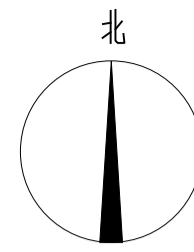


和平区大沽北路地块项目连通道建筑设计方案 总平面图

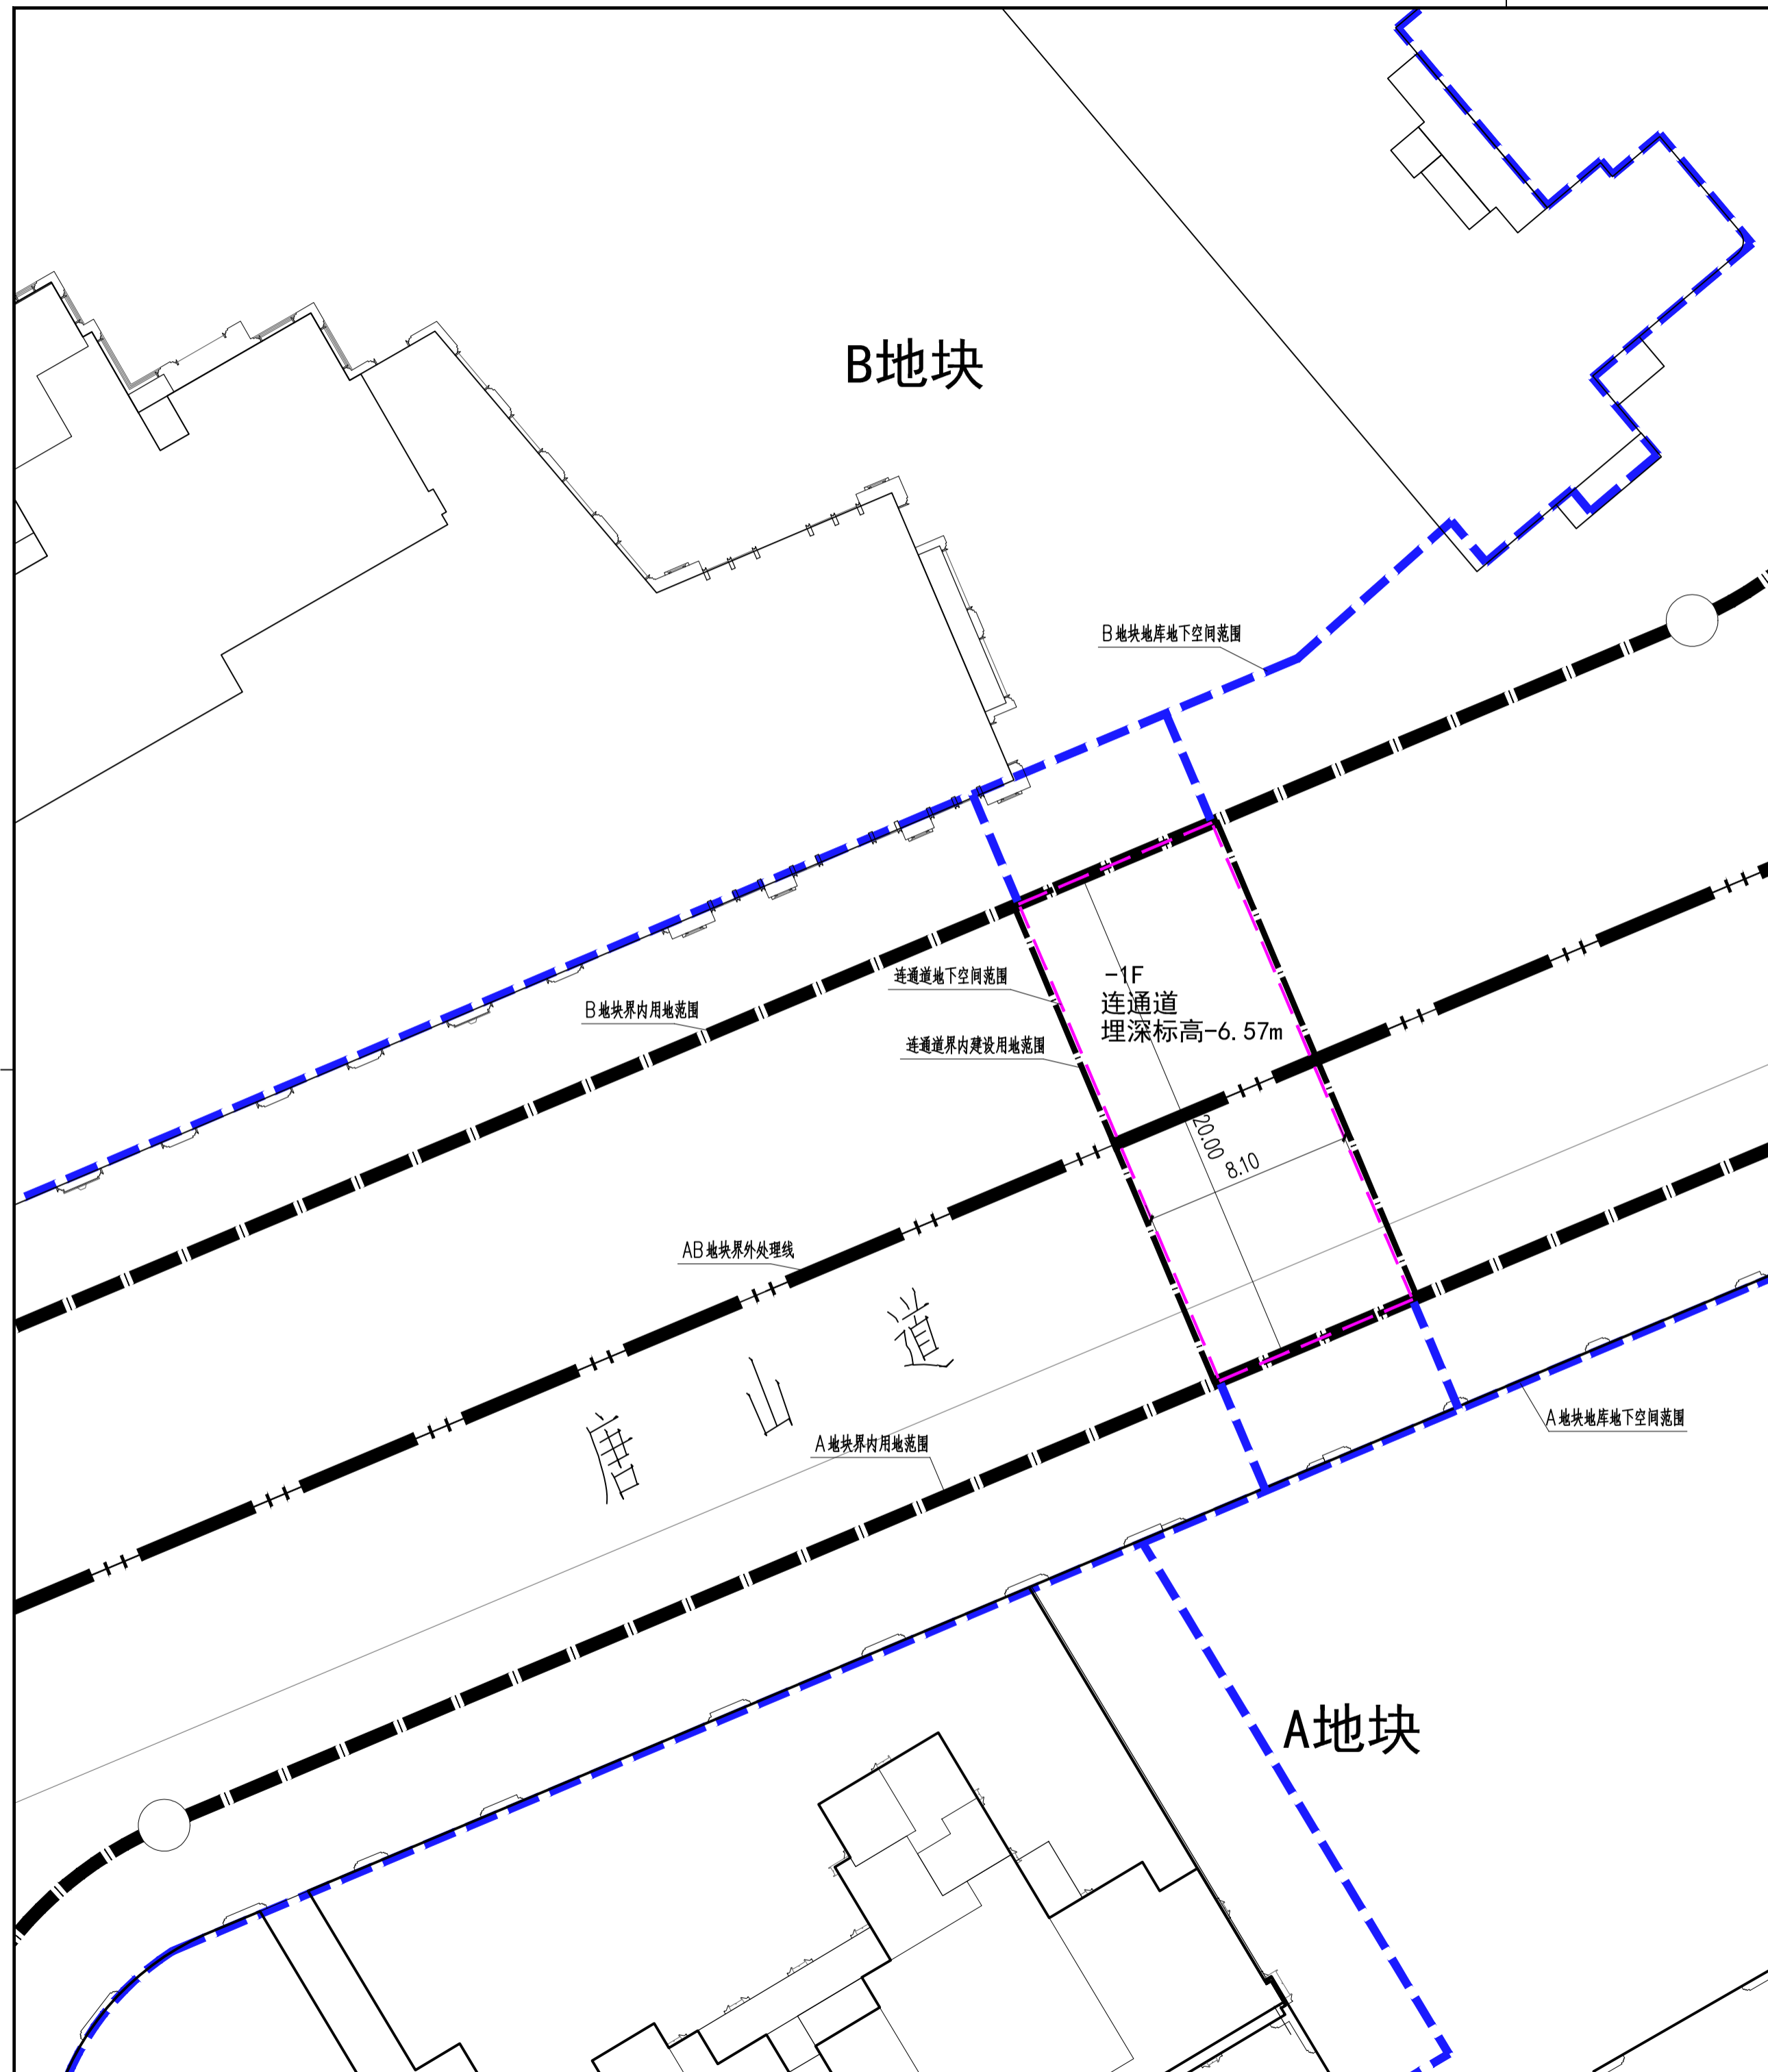

和平区大沽北路地块项目连通道技术经济指标表

项目	单位	总指标	已发证指标	本次申报指标	审批后剩余指标
总用地面积	m ²	170.00			
界内建设用地面积	m ²	170.00	0.00	170.00	0.00
地上计容建筑面积	m ²	0.00	0.00	0.00	0.00
地下建筑面积	m ²	162.00	0.00	162.00	0.00

图例

- 连通道界内建设用地范围
- 连通道地下空间范围
- AB地库地下空间范围
- AB地块界内用地范围
- AB地块界外处理线

总平面图 1:200

天津市规划和自然资源局和平分局 和平区岳阳道88号
 邮编300051 电话23308213
 天津信达联合置业有限公司 天津市和平区小白楼街大沽北路167号2-1-1J102
 邮编300041 电话23333806
 公示起止日期： 年 月 日 - 年 月 日