


天津百世耕食品有限公司厂房建设项目 公示图

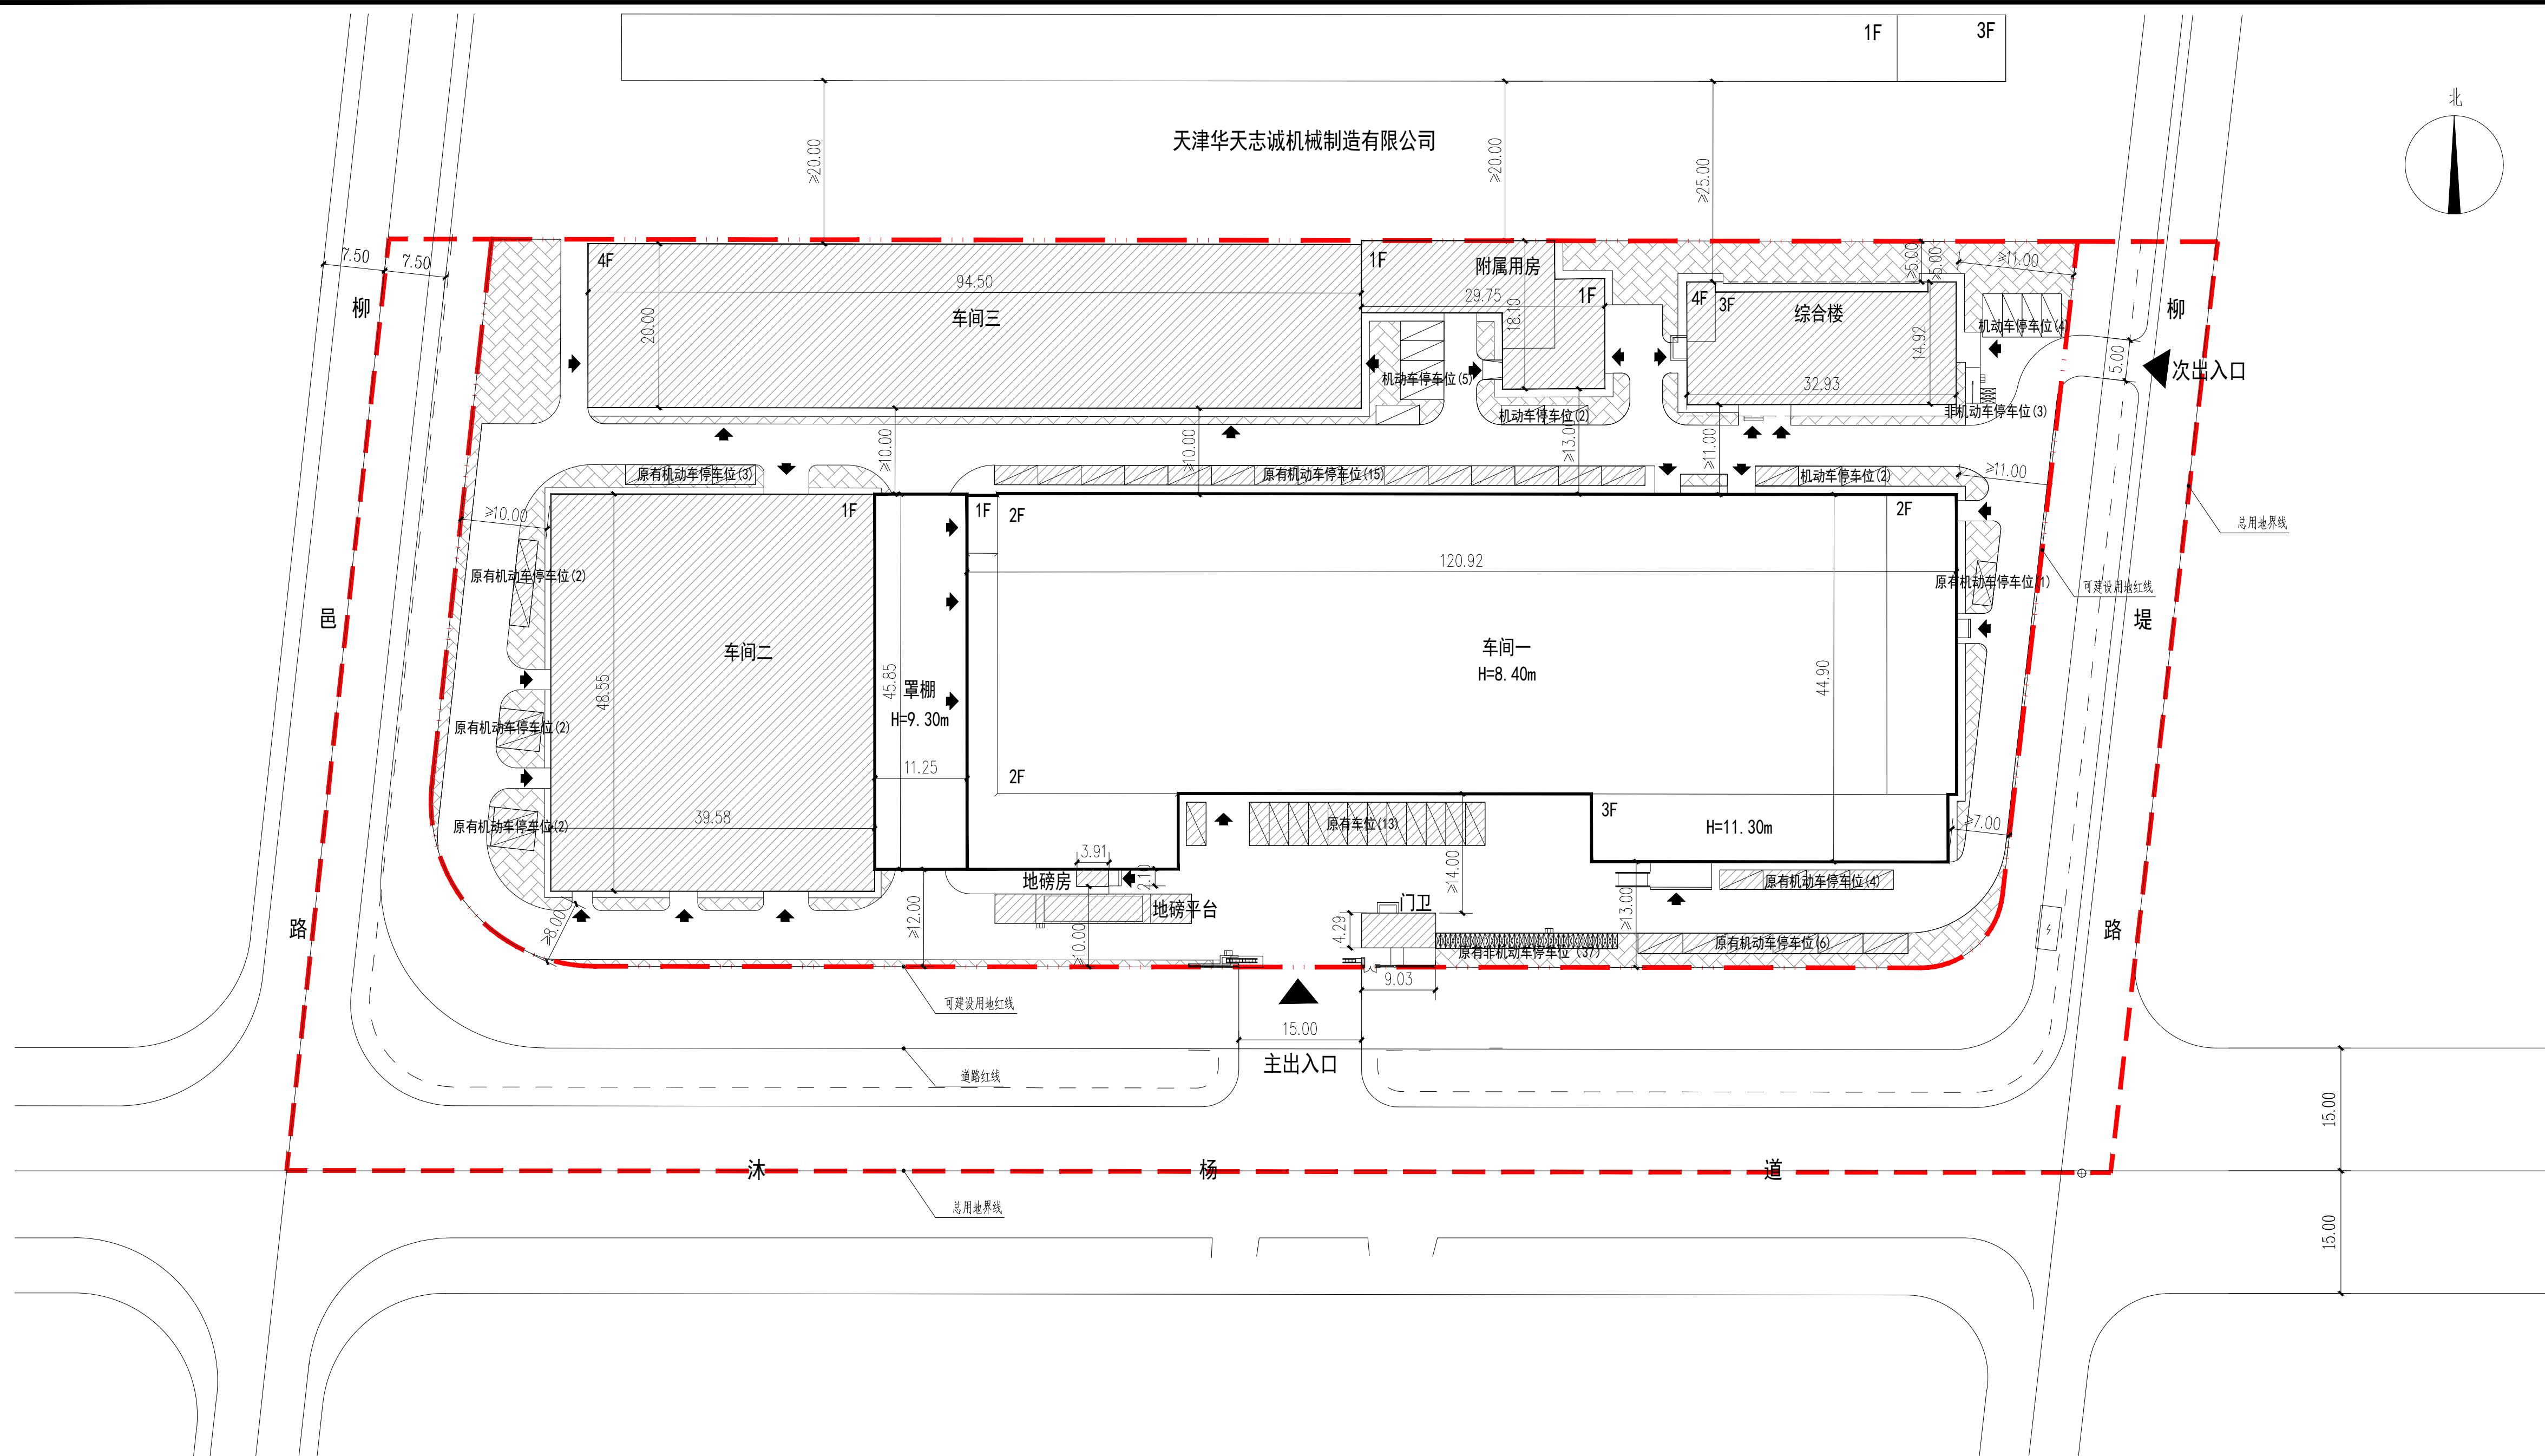

技术经济指标表(公建、工业类)

项目	单位	总指标	已发证指标	本次申报指标	审批后剩余指标
总用地面积	m ²	25402	25402	25402	-
界内建设用地面积	m ²	17065.4	17065.4	17065.4	-
容积率	-	≥ 1.25			
地上计容建筑面积	m ²	≥ 21293.38	≥ 18160.21	≥ 3133.17	≥ -
建筑密度	%	≥ 59.84			
建筑基底面积	m ²	≥ 10212.05	≥ 9699.37	≥ 512.68	≥ -
绿地率	%	= -			
绿地面积	m ²	= -	= -	= -	= -
项目	单位	本次申报指标			
总建筑面积	m ²	≥ 3133.17			
地上建筑面积	m ²	≥ 3133.17			
其中					
地上计容面积	m ²	≥ 3133.17			
其中					
工业用地建筑面积	m ²	≥ 3133.17			
地上鼓励兼容面积	m ²	≤ -			
地上兼容建筑面积占总占地面积百分比	%	≤ -			
地下建筑面积					
经营性建筑面积	m ²	-			
非经营性建筑面积	m ²	-			
机动车停车位	辆	≥ 13			
其中					
地上机动车停车位	辆	≥ 13			
地下机动车停车位	辆	-			
非机动车停车位	辆	≥ 3			
其中					
地上非机动车停车位	辆	≥ 3			
地下非机动车停车位	辆	-			
行政办公及生活服务设施占地面积	m ²	464.78			
行政办公及生活服务设施占地面积比例	%	2.72			
行政办公及生活服务设施建筑面积	m ²	1449.52			
行政办公及生活服务设施建筑面积比例	%	6.82			

图例

新建建筑2	原有建筑	总用地界线	可建设用地红线
机动车车位	入口标识	区内道路	道路红线
储罐	非机动车停车位	建筑入口	
天津市规划和自然资源局西青分局			天津百世耕食品有限公司
地址：天津市西青区柳口路8号			地址：天津市西青区杨柳青镇沐杨道9号
邮编：300380			邮编：300380
电话：022-27395979			电话：022-27934189

公示期间如对项目规划方案有意见或建议，可以书面实名方式反馈我局，逾期视为无意见。