
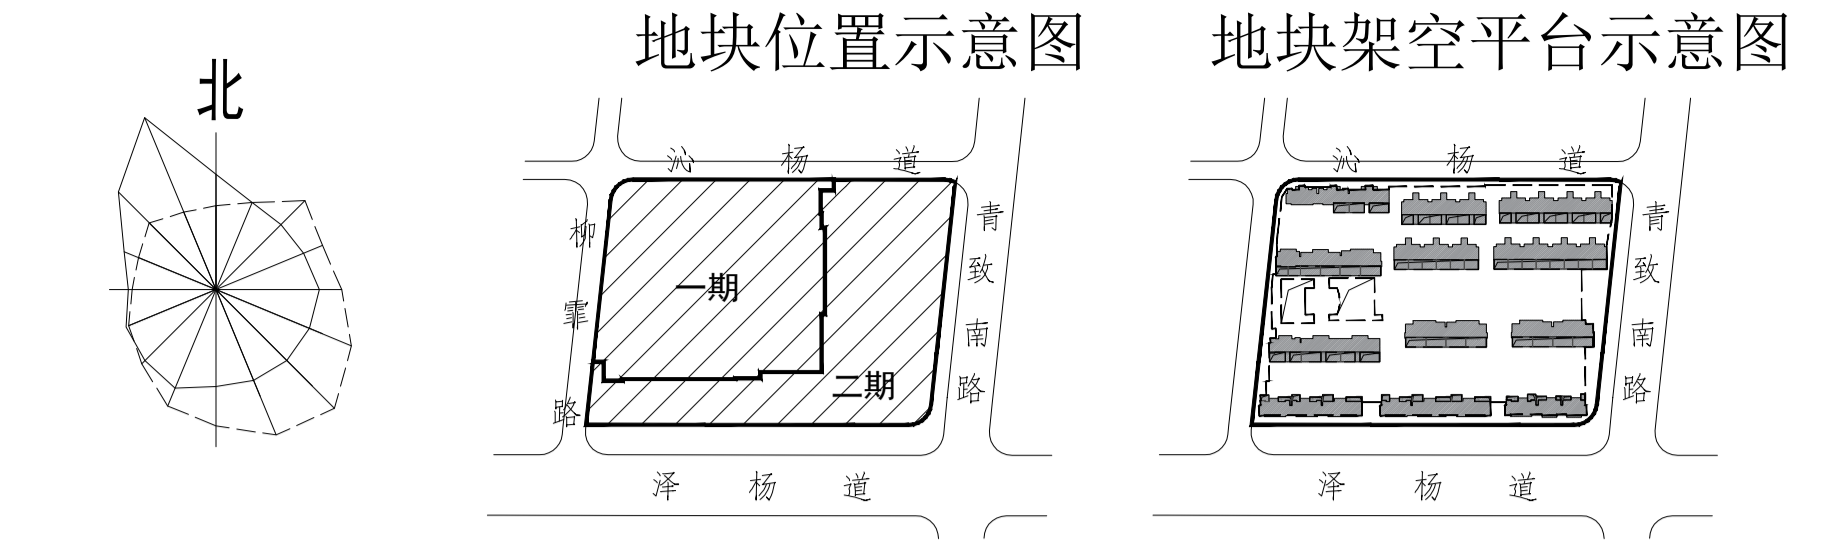


# 设计草案批前公示图

## 津西青(挂)2024-08地块一期项目

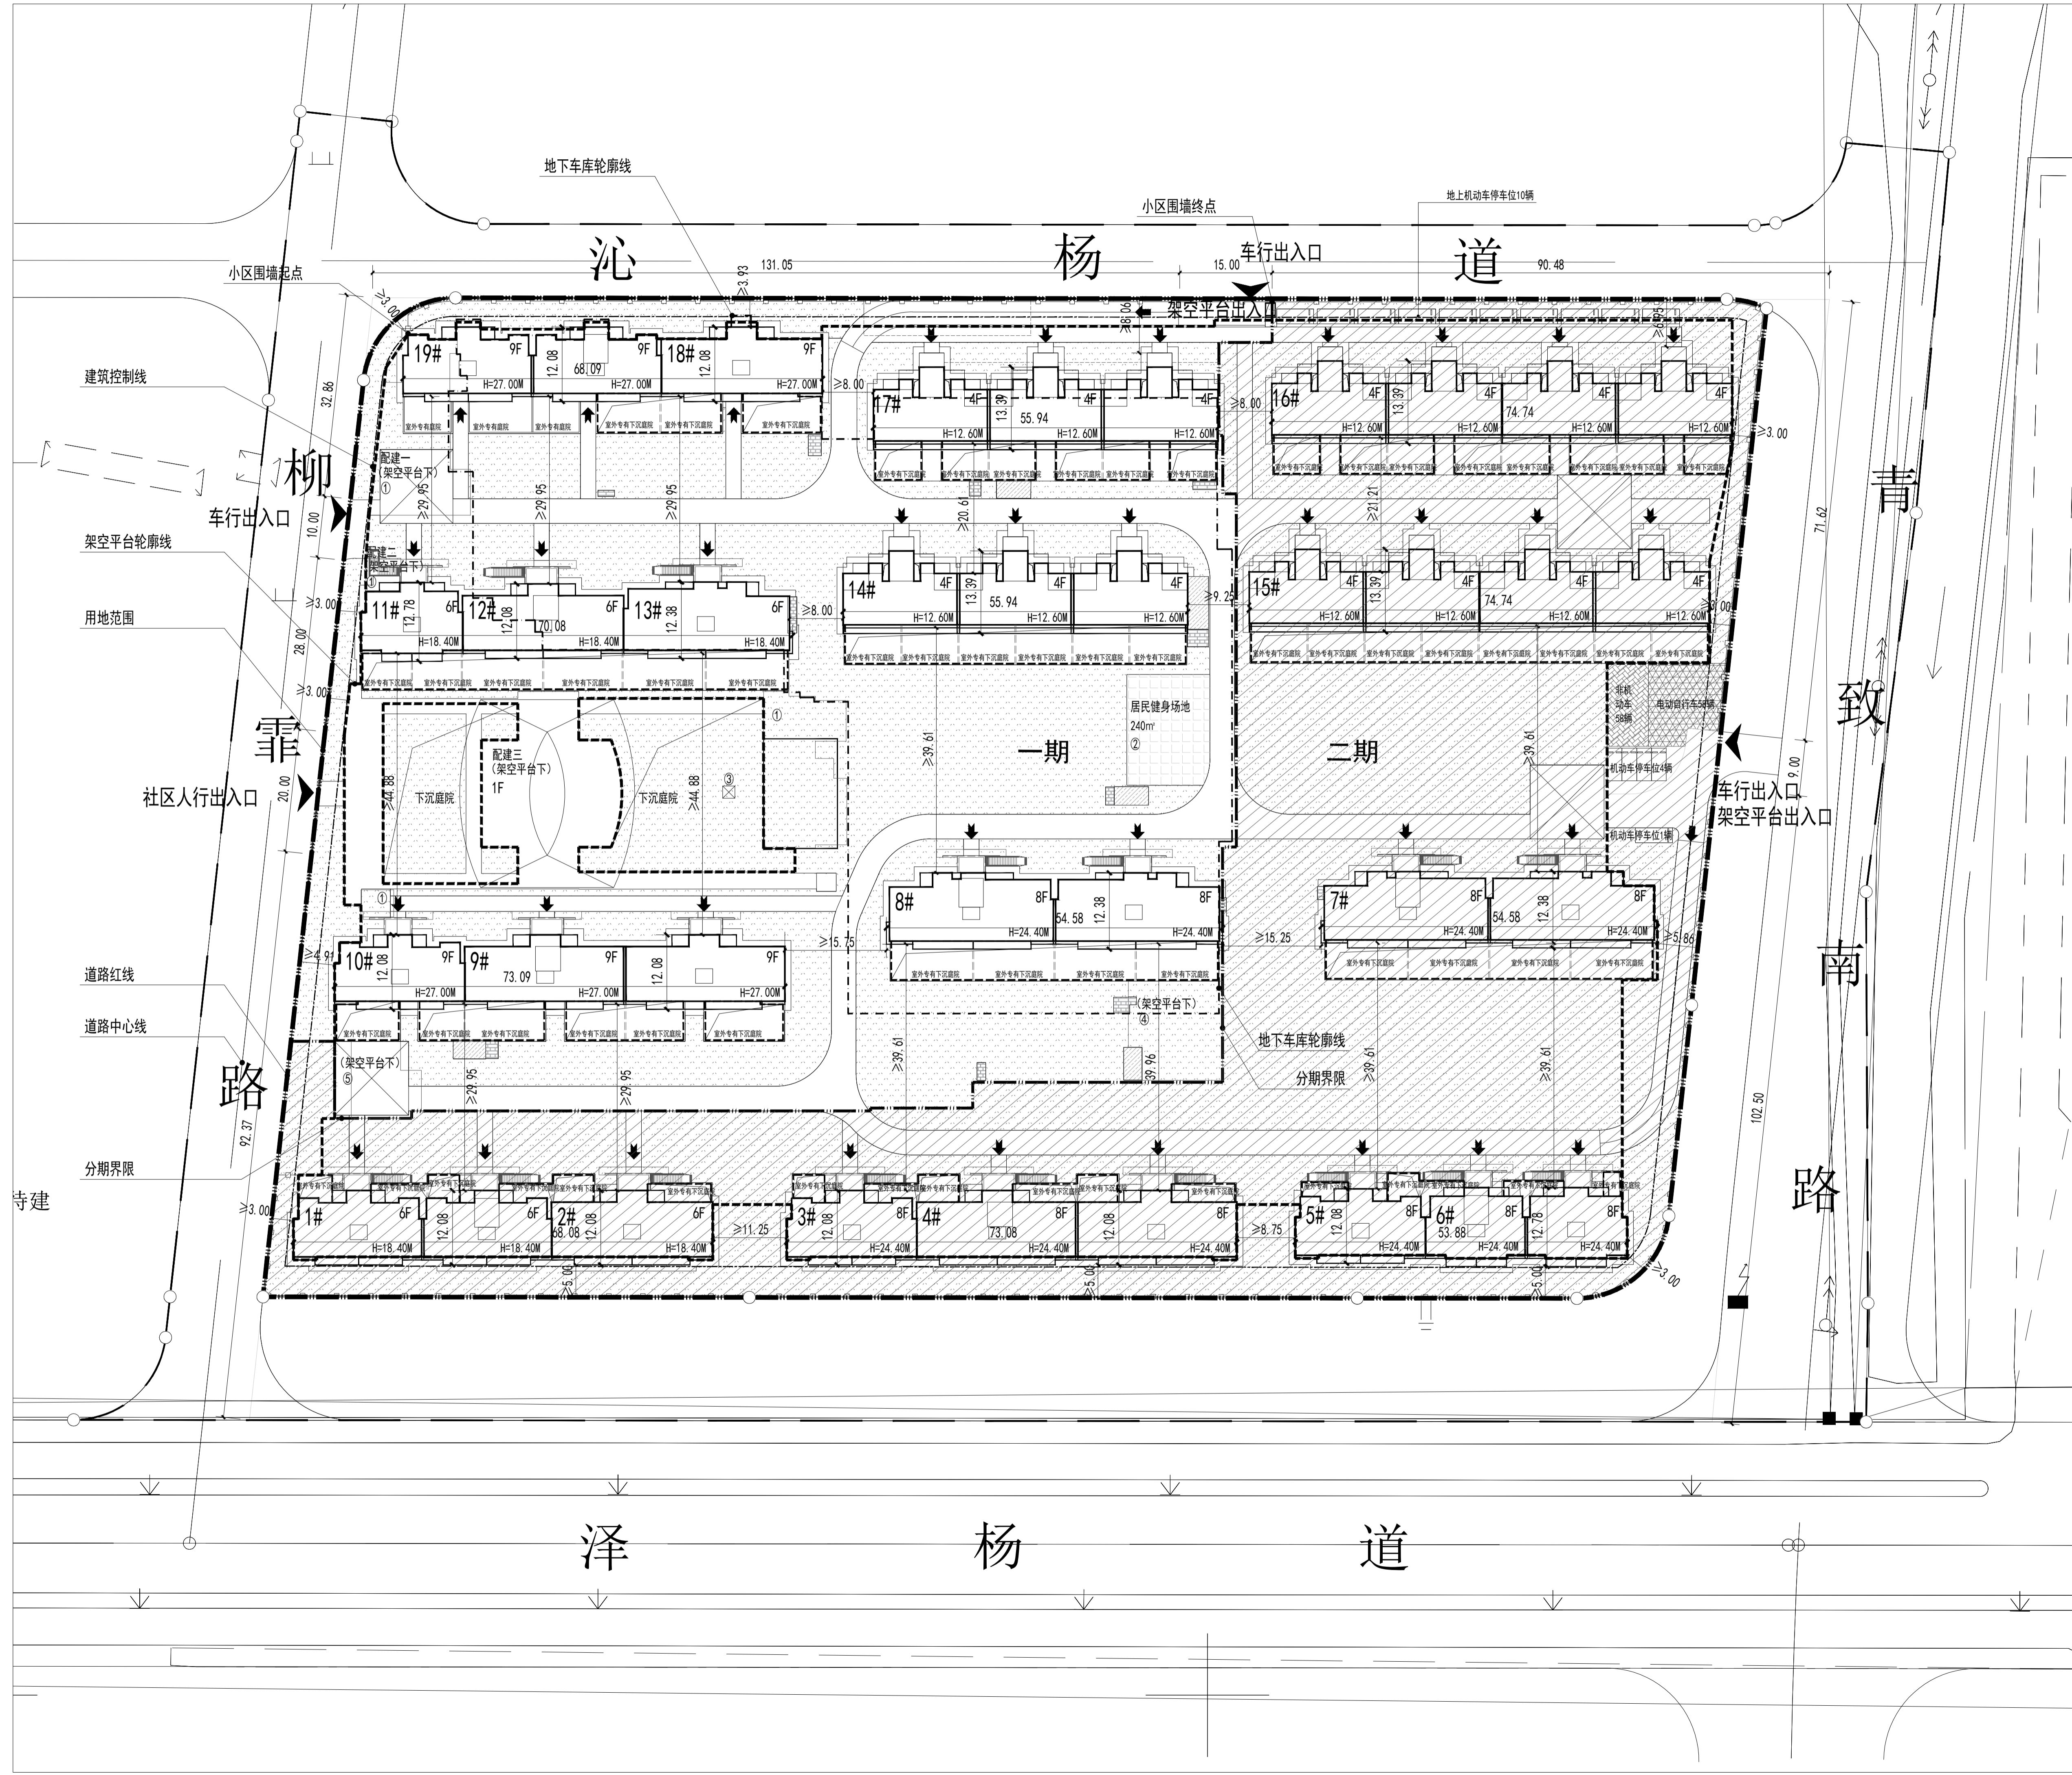

**一期——技术经济指标表(居住类)**


项目	单位	总指标	已发指标	本次申报指标	审核后剩余指标
总用地面积	㎡	36672.20	0	19026.42	17645.78
界内建设用地面积	㎡	36672.20	0	19026.42	17645.78
二类居住用地面积	㎡	36672.20	0	19026.42	17645.78
容积率	-	1.30			
地上计容建筑面积	㎡	47674.00	≤ 0.00	24574.91	23099.09
建筑密度	%	30.00%			
建筑基底面积	㎡	11001.66	≤ 0.00	5707.93	5293.73
绿地率	%	42.57%			
绿地面积	㎡	15610.90	≥ 0.00	7723.56	7887.34

项目	单位	本次申报指标	备注
总建筑面积	㎡	48349.91	
地上建筑面积	㎡	39099.91	
地上计容建筑面积	㎡	24574.91	
其中			
经营性建筑面积	㎡	0.00	
非经营性建筑面积	㎡	0.00	
地上不计容建筑面积(根据《市规划资源局关于住宅多样性空间增值利用规划管理的指导意见(第二批)》)	㎡	14525.00	
其中			
架空平台建筑面积	㎡	14525.00	
架空平台设备功能及设备用房	㎡	11909.00	
容积率奖励建筑面积(架空平台下住宅地下室增值利用)	㎡	1596.00	
架空平台下非经营性配套建筑面积	㎡	680.00	
其中			
市政配套设施	㎡	340.00	
经营性建筑面积	㎡	0.00	
地下建筑面积	㎡	9250.00	
其中			
非经营性建筑面积	㎡	9250.00	
居住户数	户	200	
居住人口	人	560	
人均人口	人/户	2.8	
机动车停车位	辆	298	
其中			
地上机动车停车位	辆	298	
地下及架空平台机动车停车位	辆	0	
非机动车停车位	辆	130	
其中			
地上非机动车停车位	辆	0	
架空平台非机动车停车位	辆	130	
其中			
非机动车位(自助)	辆	65	
非机动车位(手动)	辆	65	
地下非机动车停车位	辆	0	
其中			
小区围墙	延米	144.35/1.8m	
室外专有下沉庭院围墙	延米	472.00/1.2m	
室外专有庭院围墙	延米	48.00/1.8m	

**一期配套设施一览表(汇总)**

项目	单位	占地面积	地上面积	地下建筑面积	许可进度	未发面积	未申报	所属建筑
① 业主之家(建筑规模600平方米,包括业主委员会办公室、活动室、物业共用用房等)	㎡	≥ 680	≥ 680	≥ 680	0	0	0	配建一(架空平台下) 配建二(架空平台下) 配建三(架空平台下)
② 居民健身场地	㎡	≥ 240	≥ 240	≥ 240	0	0	0	
③ 储藏室	㎡	≥ 180	≥ 180	≥ 180	0	0	0	
④ 架空层	㎡	≥ 220	≥ 220	≥ 220	0	0	0	架空平台下
⑤ 换热站	㎡	≥ 120	≥ 120	≥ 120	0	0	0	架空平台下
合计	㎡	≥ 340	≥ 340	≥ 340	0	0	0	

- 备注:
- 1、本图依据甲方提供的核定用地图,现状图等相关资料所绘制。
  - 2、平面坐标系采用天津市2000年任意直角坐标系。
  - 3、规划高程采用1972年天津市大沽高程系,2015年高程。
  - 4、水准点位置由甲方提供。
  - 5、本图所注尺寸均以米为单位。
  - 6、图中所注尺寸均为建筑物外轮廓尺寸,含外保温、外饰面。
  - 7、消防、人防、电力等附属设施的布局 and 规模,在符合规划管控的前提下以相关部门审批结果为准。
  - 8、本项目新建住宅配建停车位按照100%比例标准预留充电基础设施安装条件;非机动车位50%为电动自行车,保障配套充电设施空间。
  - 9、本设计满足天津市地方标准《建筑工程规划管理技术规范》DB12/T1040-2021、《建筑类建设工程规划许可证设计方方案规范》DB12/T990-2020。
  - 10、总体规划布局满足《城市居住区规划设计标准》GB50180-2018、《建筑工程规划管理技术规范》DB12/T1040-2021、《建筑类建设工程规划许可证设计方方案规范》DB12/T990-2020的要求。
  - 11、城乡规划审核合格的图纸与通知书同时持有方有效文件。
  - 12、本方案中H为建筑高度,当建筑为平屋面建筑时建筑高度自室外地坪计算至屋面面层;当建筑为坡屋面建筑时建筑高度自室外地坪至檐口与屋脊平均高度。
  - 13、我设计单位承诺设计方案符合所有的法律、法规、政策、规范、标准要求;我设计单位对设计方案的真实性、准确性负责;如有问题,我设计单位对设计方案终身负责。

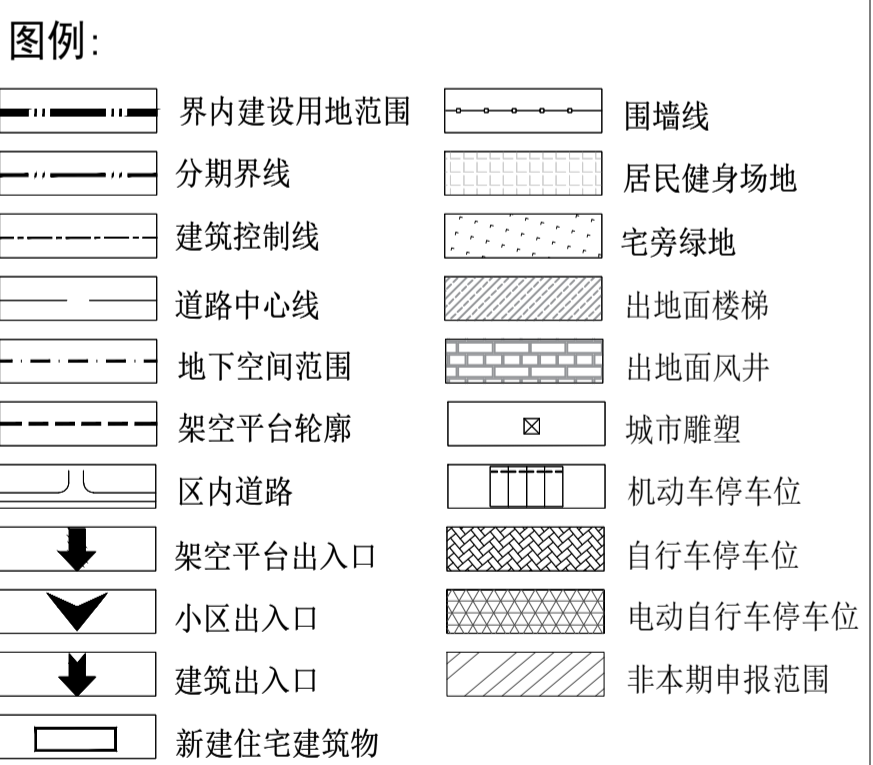

天津嘉业佳盛房地产开发有限公司  
天津市西青区杨柳青镇柳口路与津静公路交口西侧(杨柳青镇企业服务中心大楼319-19)  
邮编: 300380  
电话: 18526205432

天津市规划和自然资源局西青分局  
天津市西青区柳口路8号  
邮编: 300380  
电话: 022-27395979

公示期间如对项目规划方案有意见或建议,可以书面实名方式反馈我局,逾期视为无意见。