


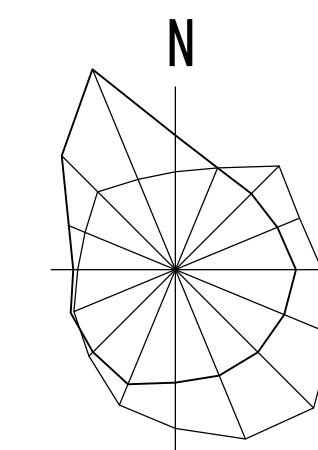


天津市安定医院亚健康中心项目
建筑设计方案总平面图

技术经济指标表

序号	项目	单位	数值
1	总用地面积	m ²	13382.6
2	可用地面积	m ²	11555.2
3	总建筑面积	m ²	≤40000
4	容积率	-	≤2.5
5	建筑密度	%	≤30
6	绿地率	%	≥35
7	机动车停车泊位	辆	≥265

图例

- | | | | |
|--|----------|--|---------|
| | 总用地范围 | | 规划道路 |
| | 界内建设用地范围 | | 地下建筑范围 |
| | 申报建筑范围 | | 绿化、场地范围 |
| | 现状建筑物 | | 机动车停车位 |
| | 地块出入口 | | |

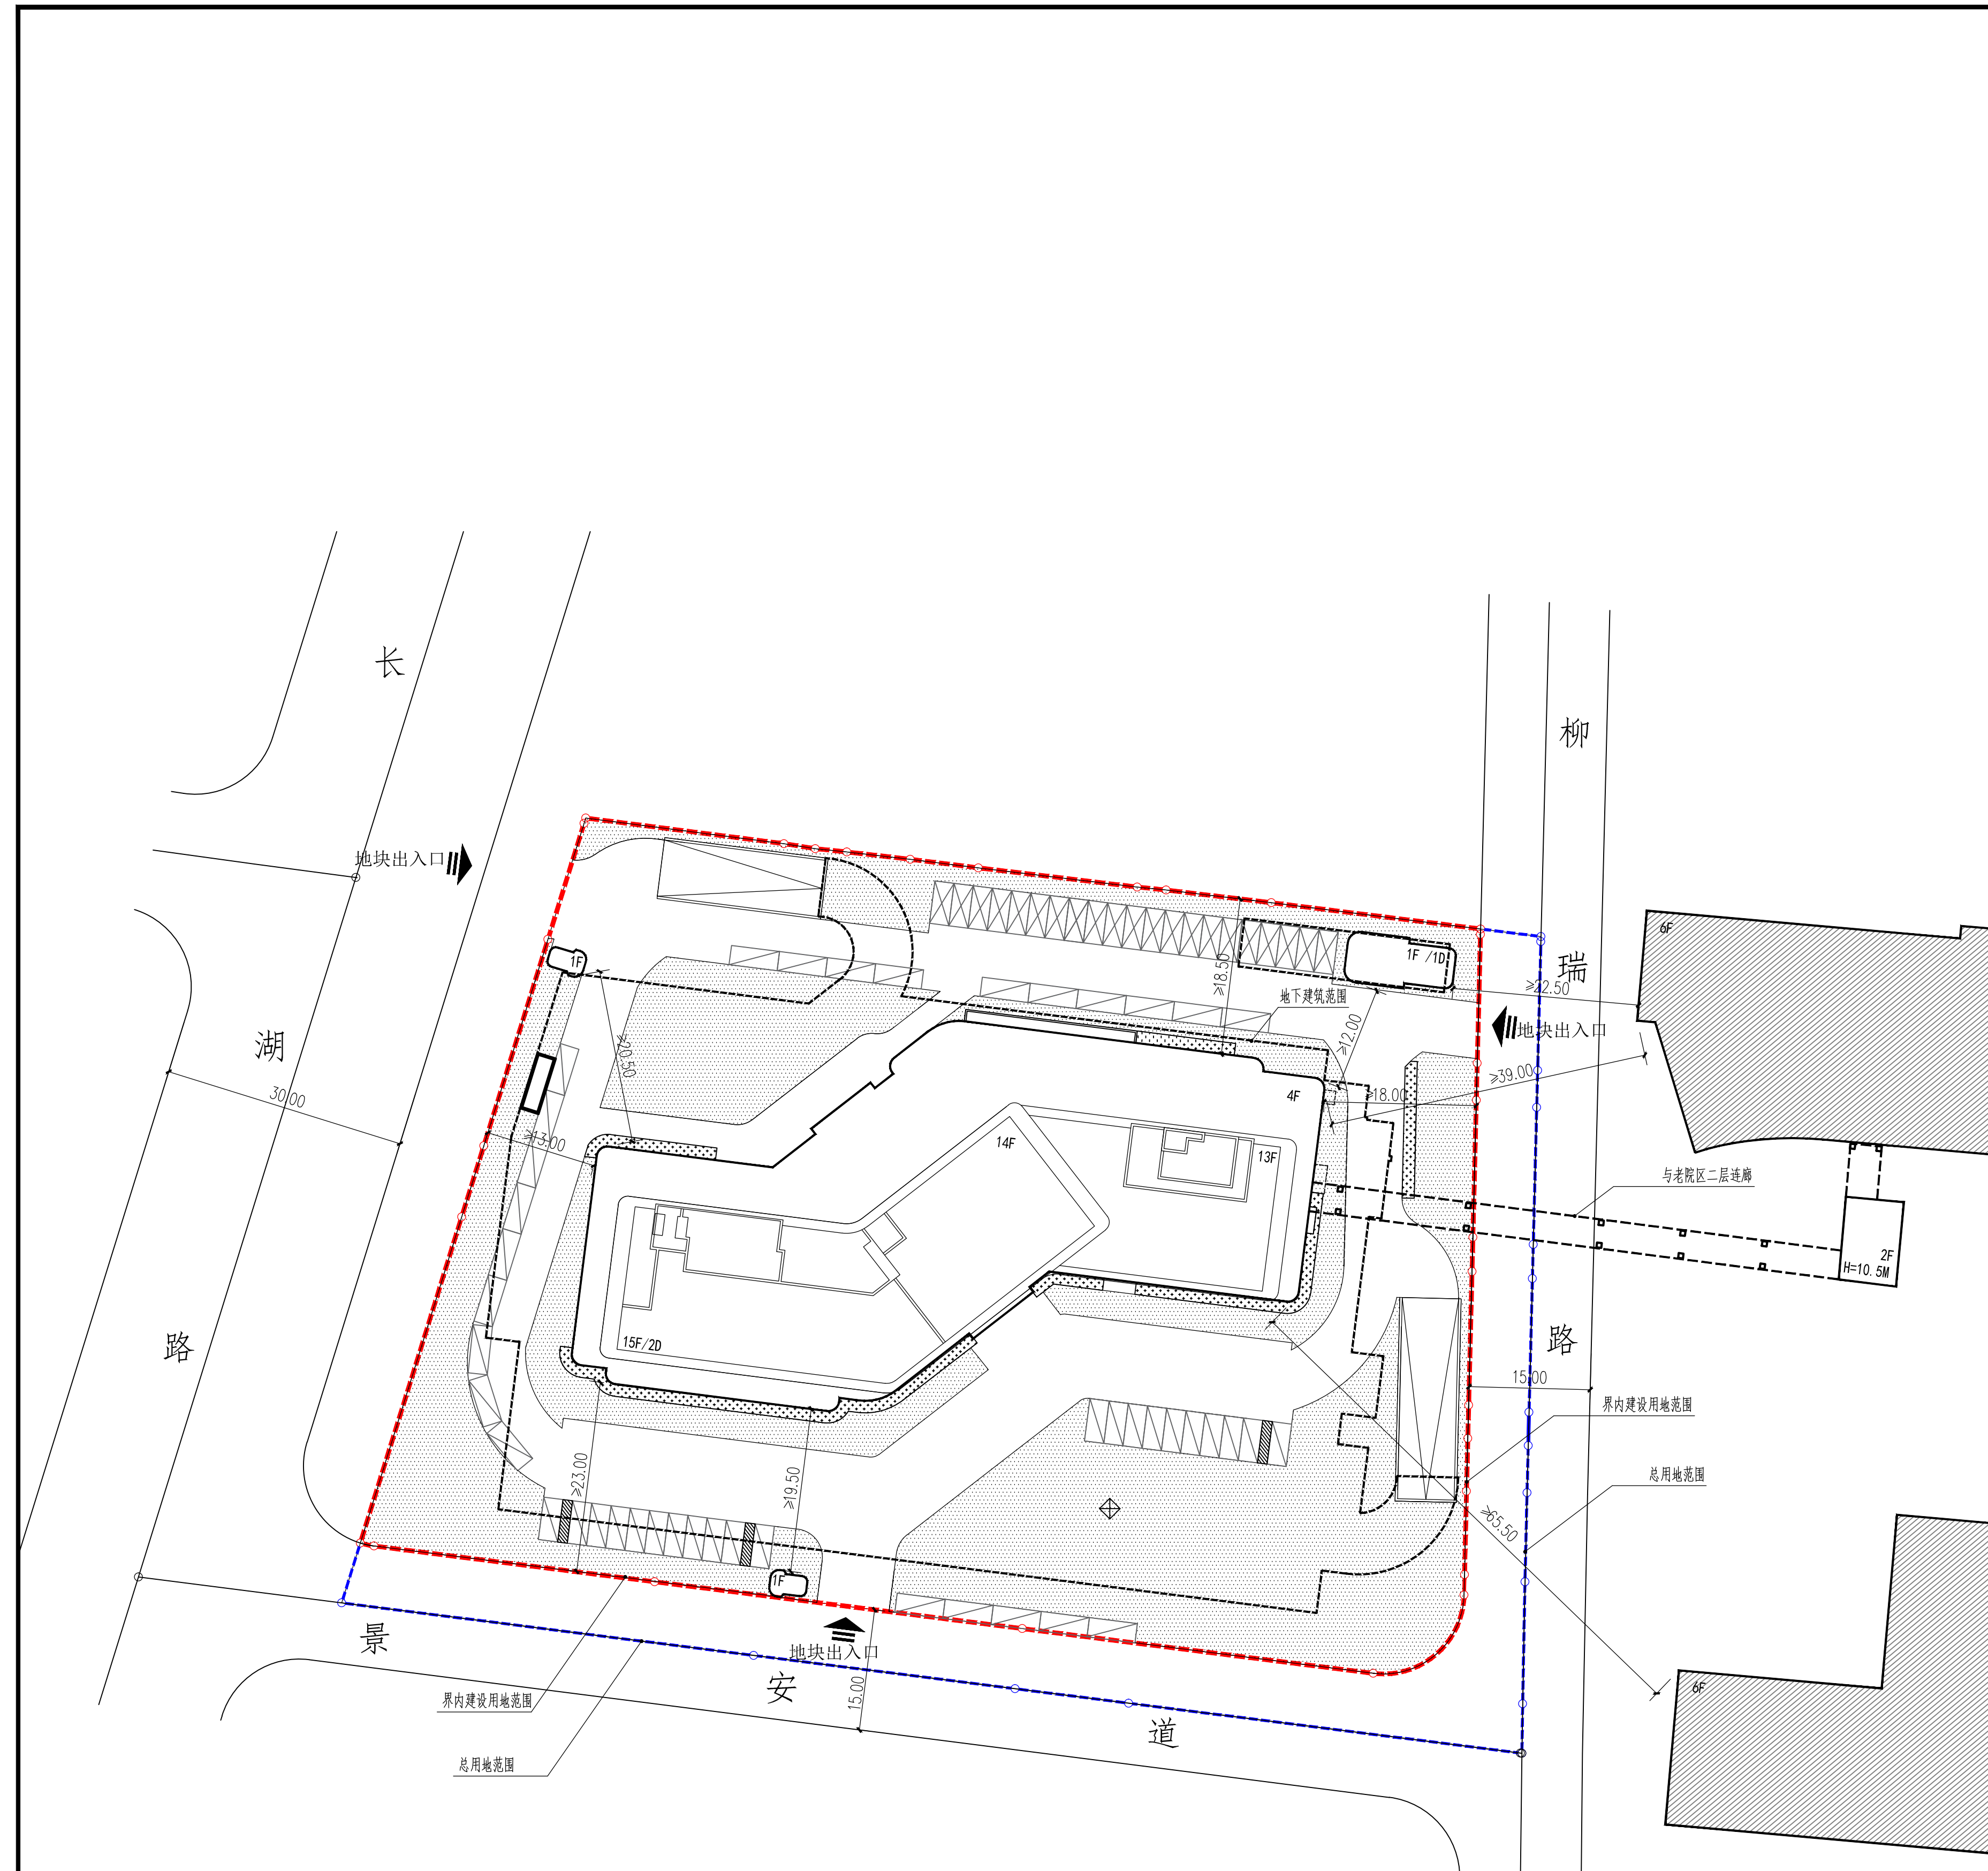

天津市规划和自然资源局河西分局
邮编:300201

天津市河西区洞庭路20号
电话:022-28287050

天津市安定医院
邮编:300222

天津市河西区柳林路13号
电话:022-88188690