

# 建设工程设计方案总平面 批前公示草案


建设单位名称：天津市地下铁道集团有限公司

建设项目名称：天津地铁5号线宜兴埠北站

建设规模：555.64m<sup>2</sup>（地上部分）

图例：

- 地下工程结构轮廓线
- 地面工程外轮廓线
- 用地界线
- 道路红线
- 新建建筑

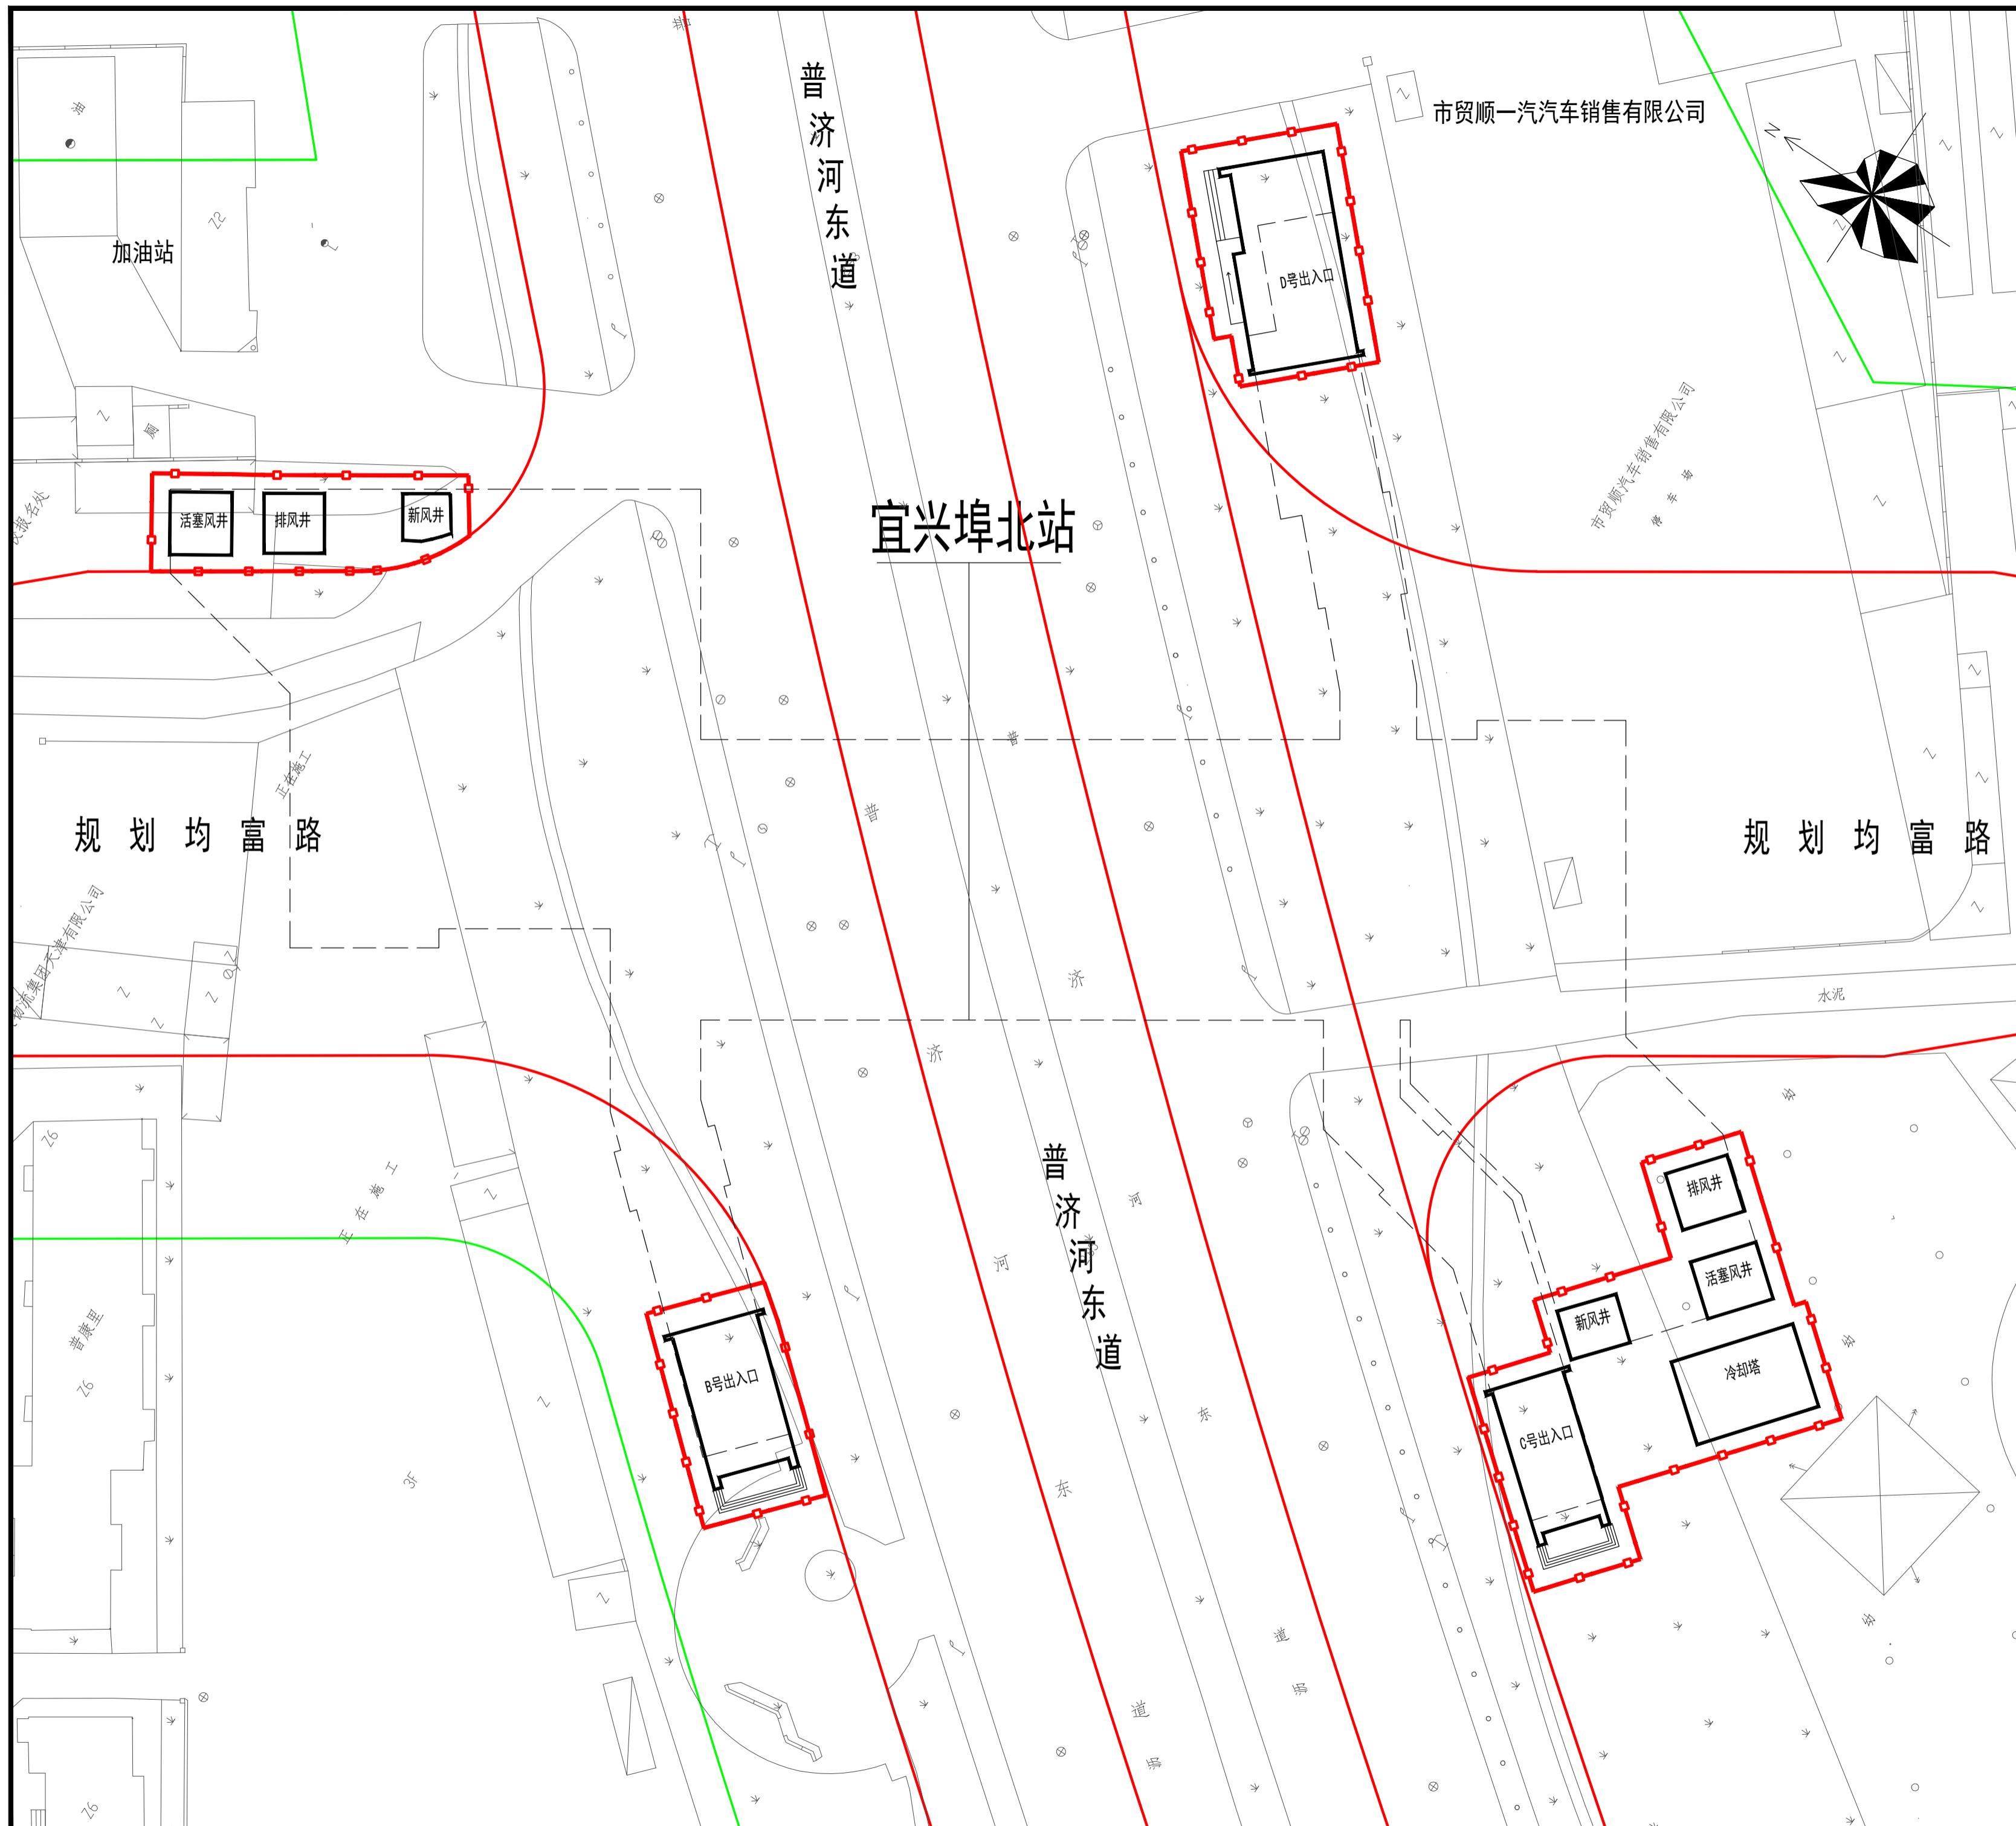

车站附属主要技术经济指标表（地上）		
项目	单位	本次申报指标
总用地面积	m <sup>2</sup>	≤2129.9
地上总建筑面积	m <sup>2</sup>	≤555.64

公示日期：2025年6月27日--2025年7月7日

天津市规划和自然资源局北辰分局

邮编：300400

天津市地下铁道集团有限公司

邮编：300392

天津市北辰区双江道39号

电话：022-26395233

天津市西青区才智道36号（华苑车辆段）

电话：022-24465300

注：最终以审批图纸为准