
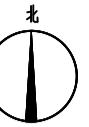


# 地铁7号线天塔站F-G号出入口建筑工程设计方案批前公示图

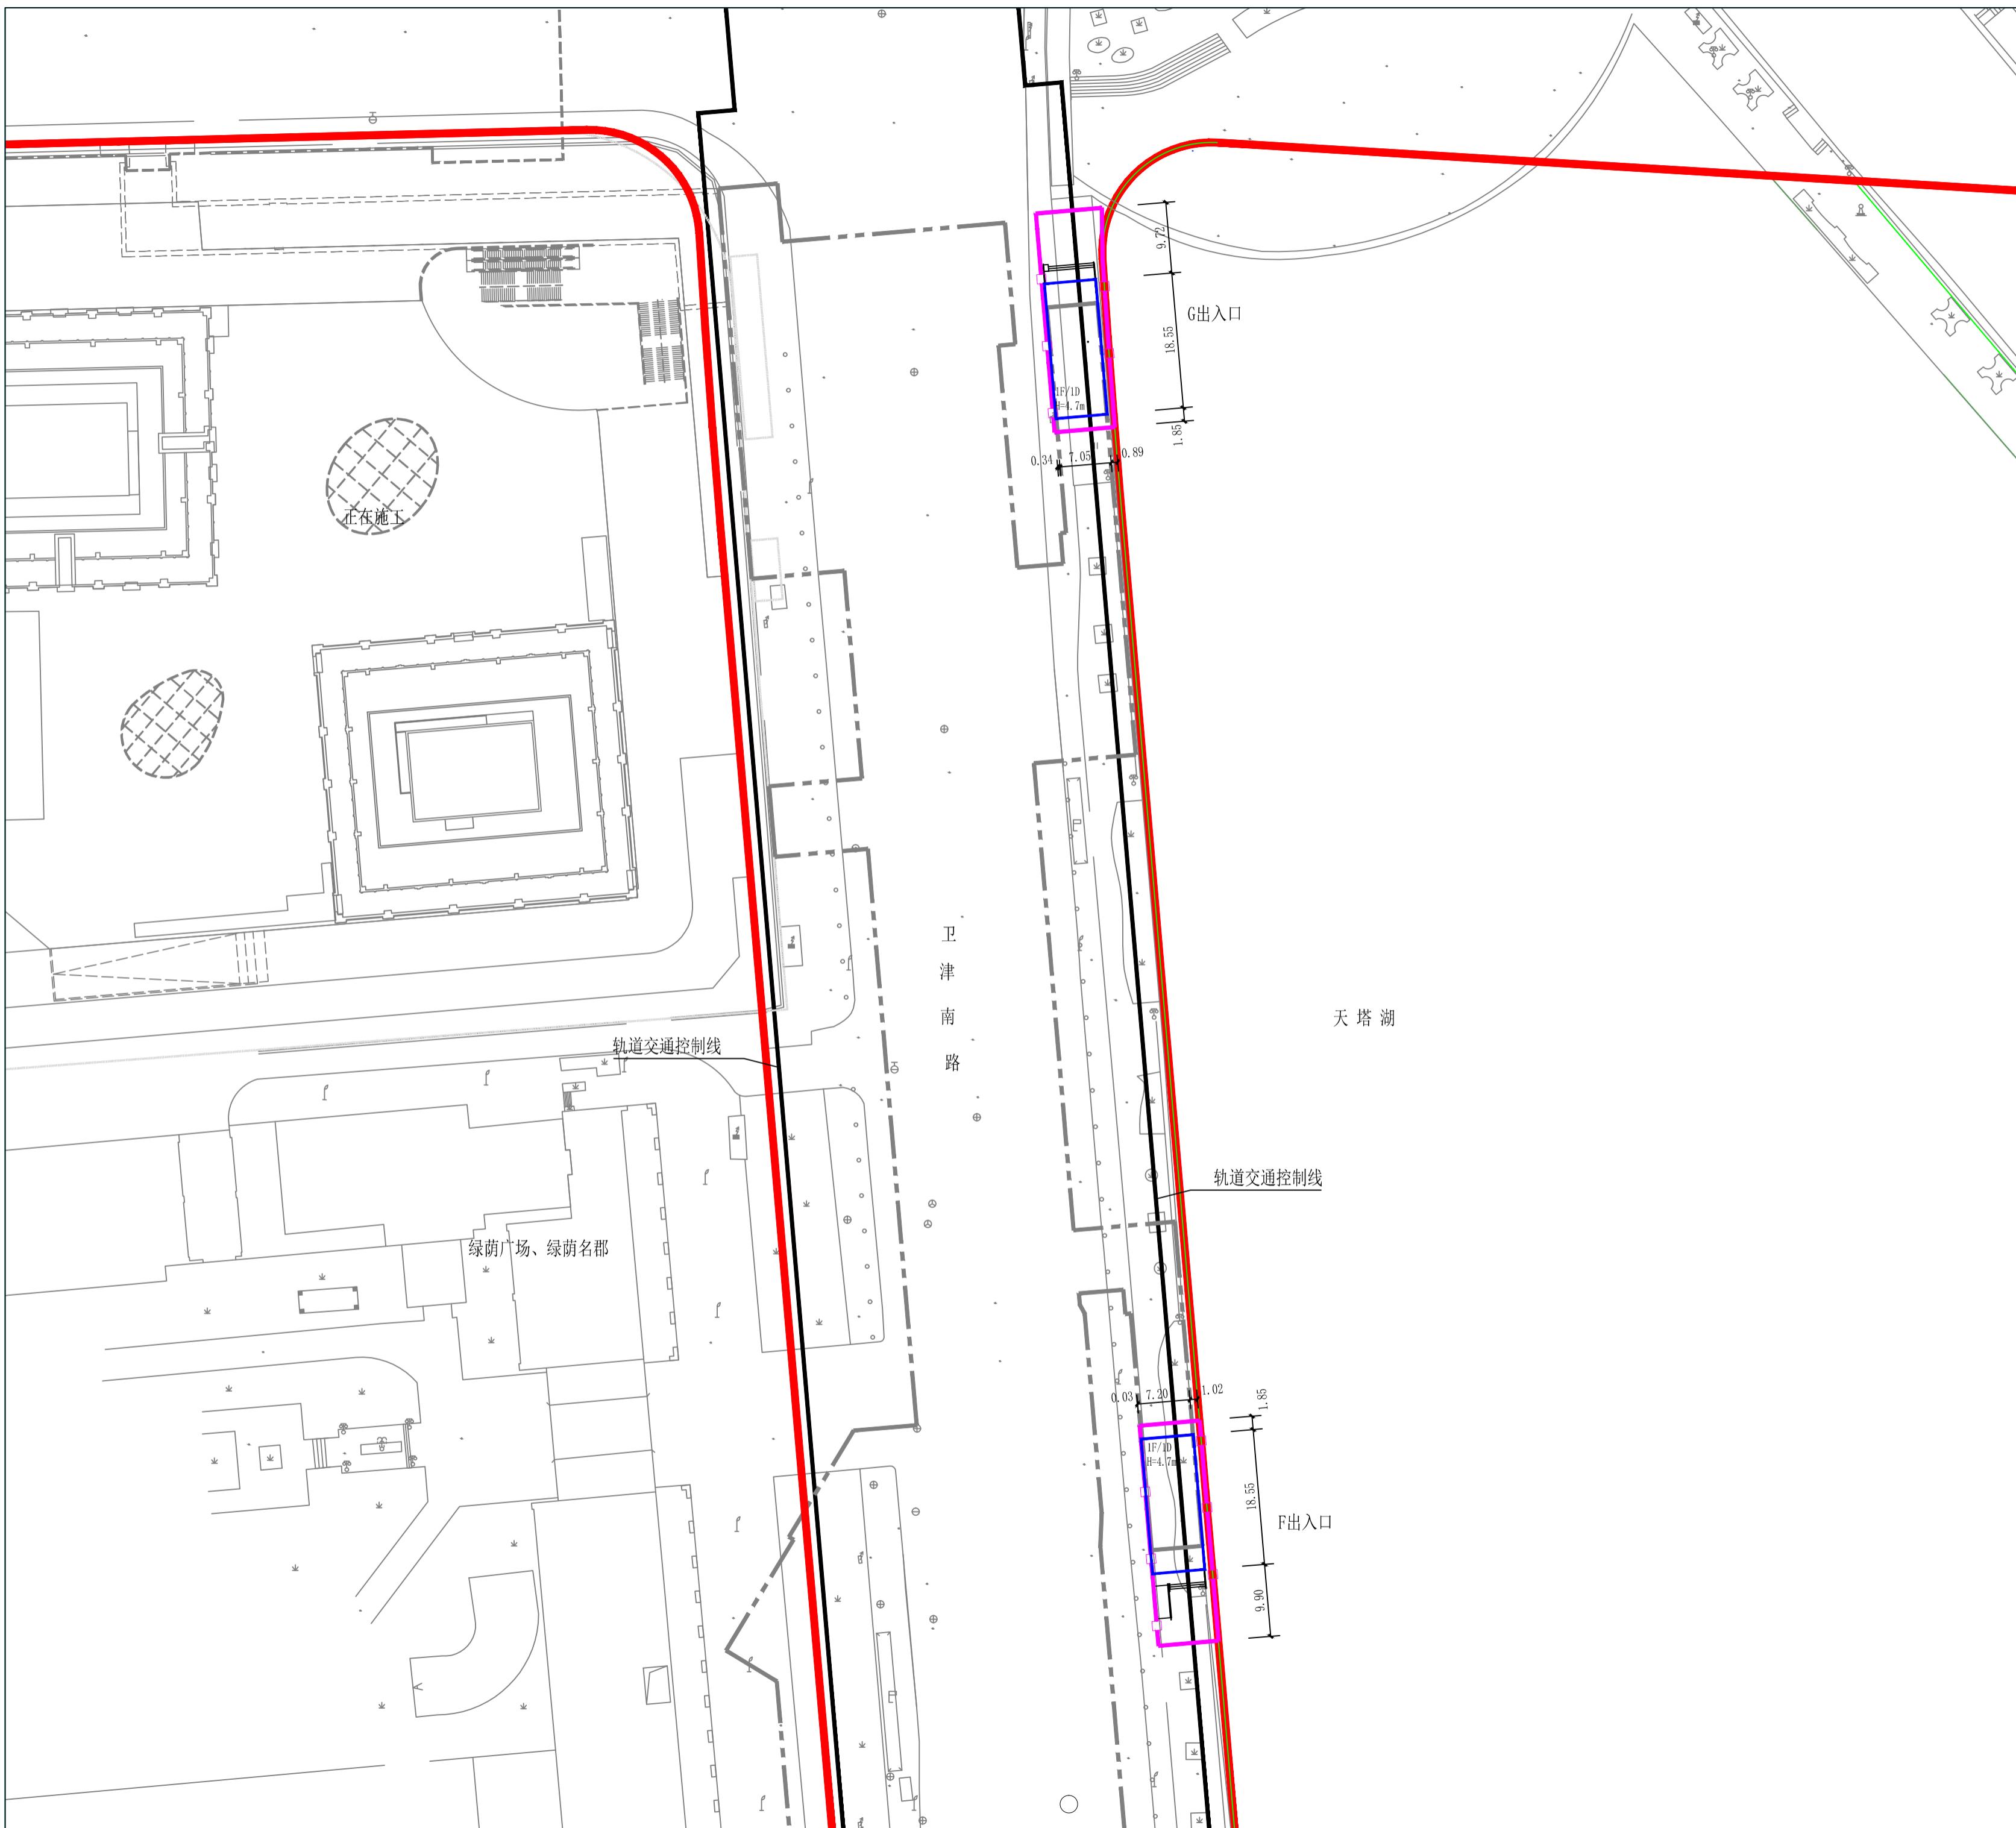

车站附属主要经济技术指标表(地上)

项目	单位	本次申报指标
总用地面积	m <sup>2</sup>	506.1
地上总建筑面积	m <sup>2</sup>	280.86

说明:

1. 本图坐标采用2000天津城市坐标系。
2. 本图高程采用1972年天津市大沽高程系, 2008年高程。
3. 本图所注尺寸均以米为单位。图中所注标高为绝对标高, ()内为相对标高。
4. 图中所注尺寸均为建筑物外轮廓尺寸, 含保温、外饰面。

图例:

- 规划道路红线
- 规划绿线
- 轨道交通控制线
- 车站地上建(构)筑物轮廓线
- 车站地上用地范围线

天津市规划和自然资源局河西分局

邮编: 300220

地址: 天津市河西区洞庭路20号

电话: 022-28287050

公示时间: 2025年7月2日至 2025年7月10日

建设单位: 中建(天津)轨道交通投资建设有限公司

邮编: 300381

地址: 西青区王兰庄玉岱兰亭2号楼

电话: 022-81370911

邮箱: zjtgjdt@163.com