


国电投广大(天津)新能源有限公司勘测定界图

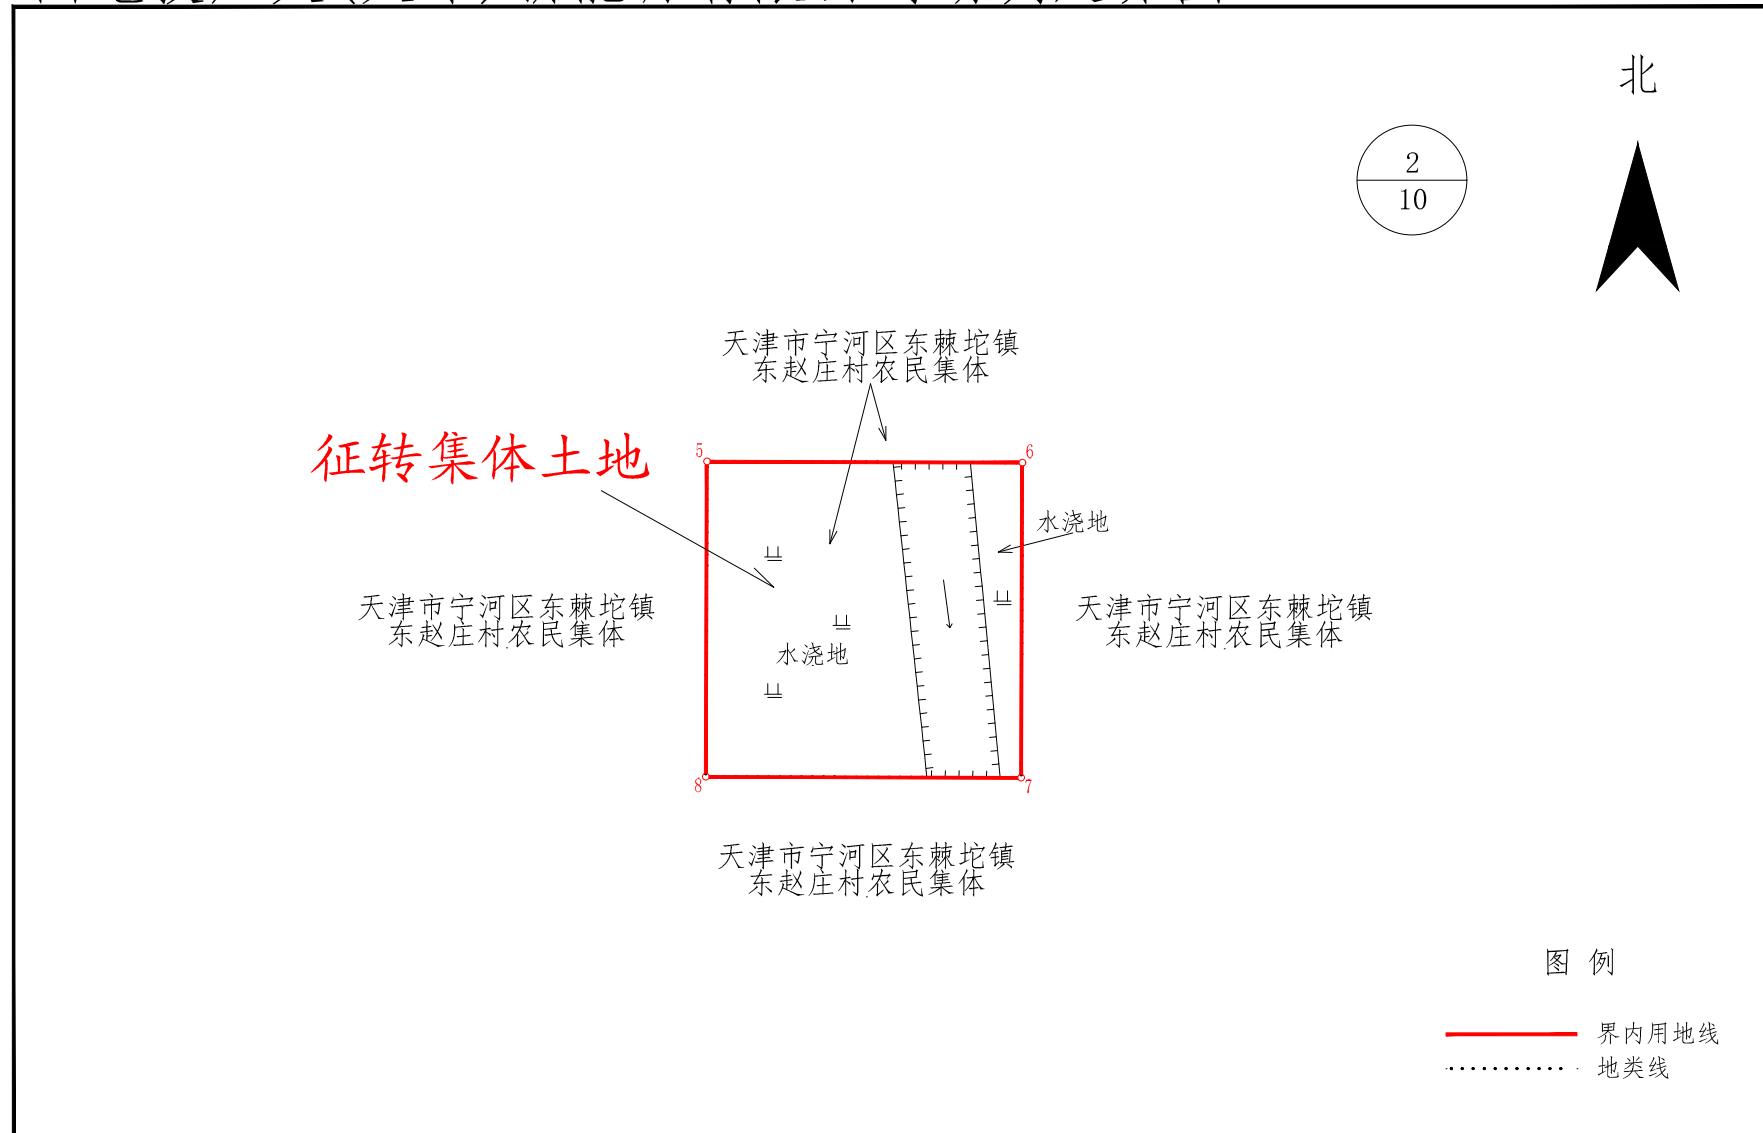


2000天津城市坐标系

1:500

绘图:孙红颖 复核:邢泽远 审核:田风勋

2024年04月07日

国电投广大(天津)新能源有限公司勘测定界图

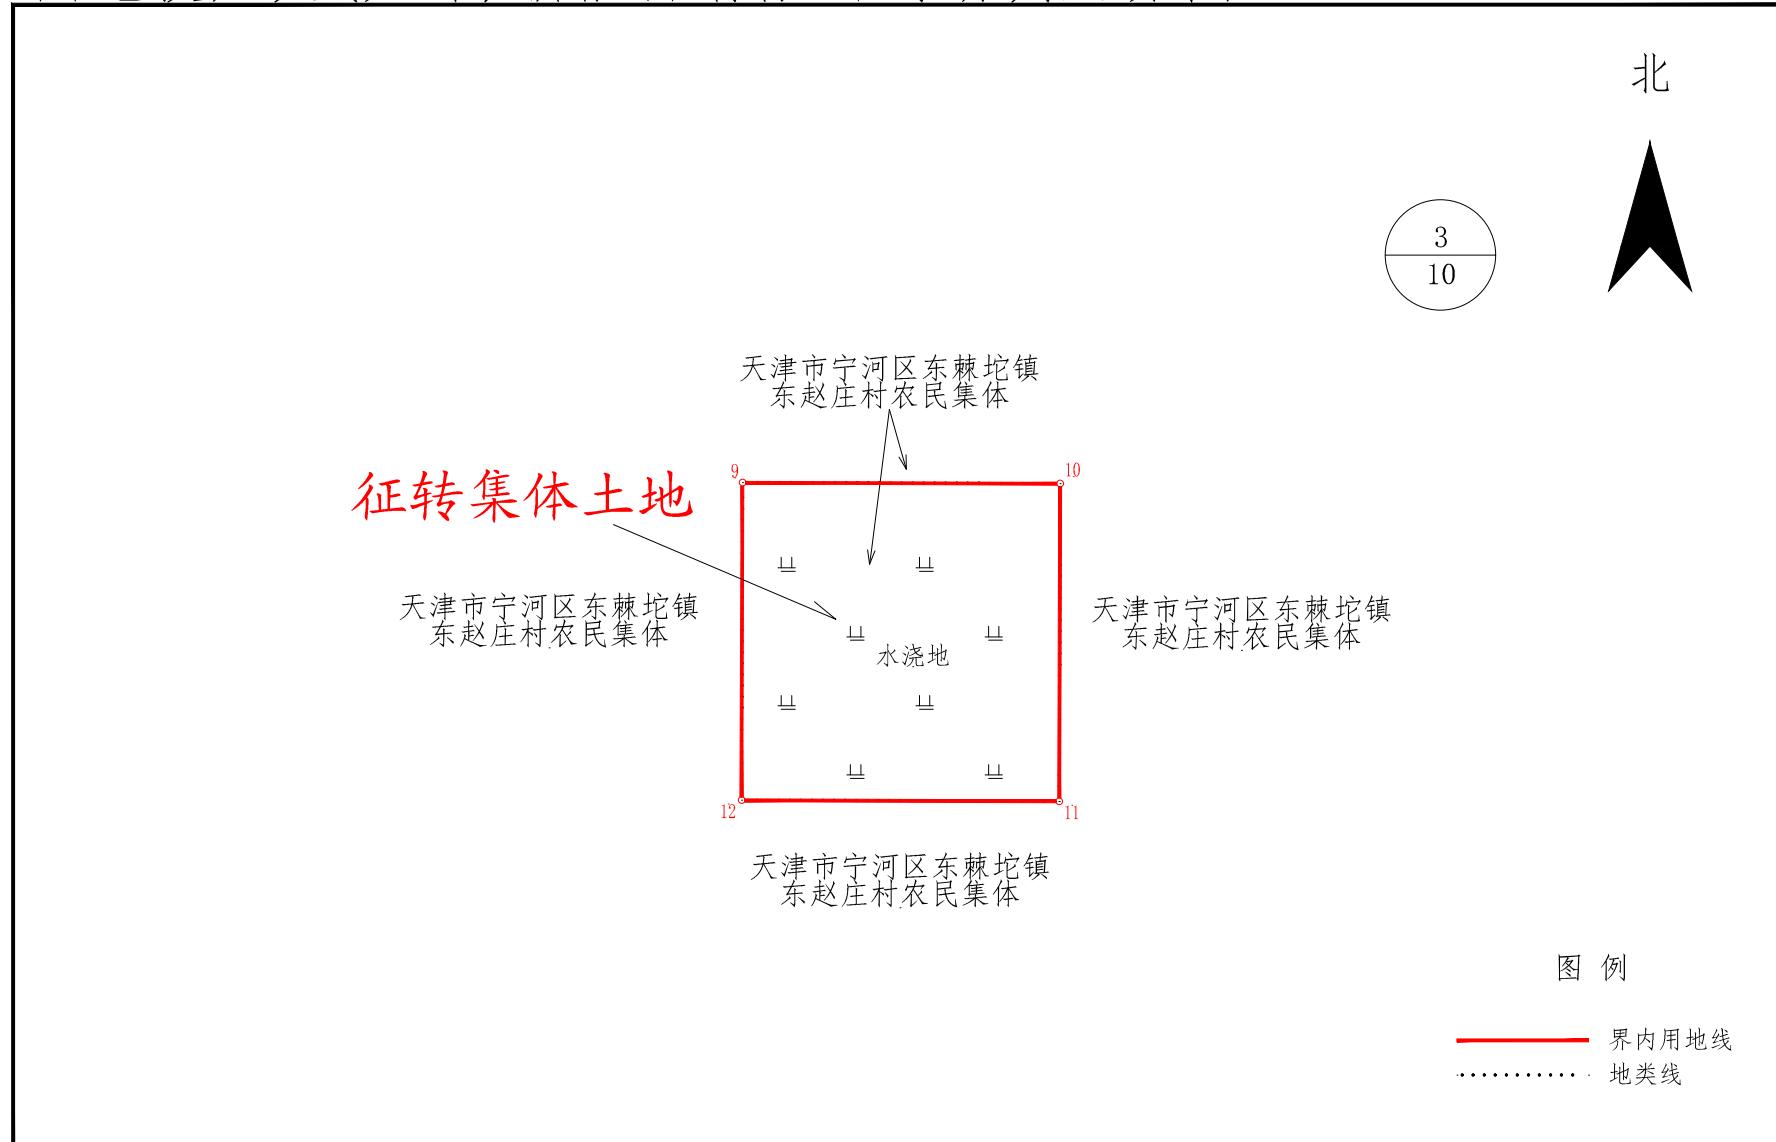


2000天津城市坐标系

1:500

绘图:孙红颖 复核:邢泽远 审核:田风勋

2024年04月07日

国电投广大(天津)新能源有限公司勘测定界图

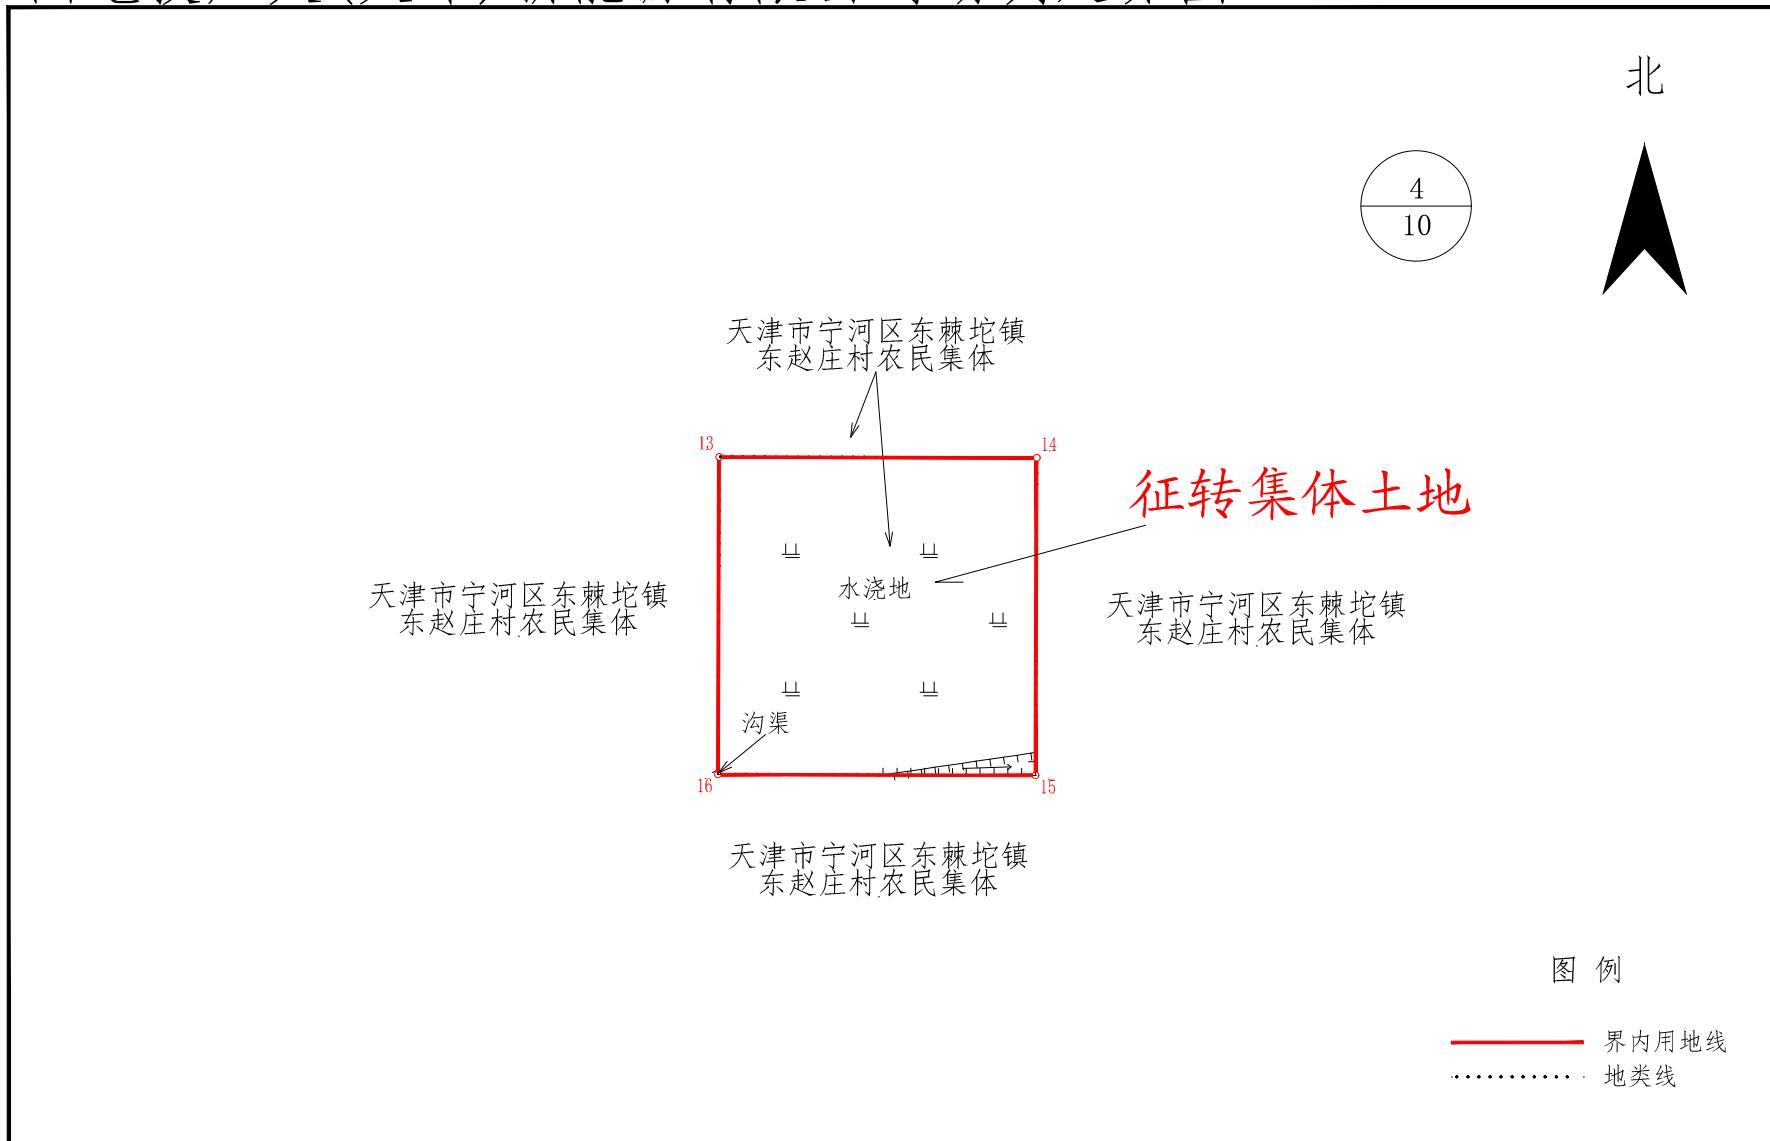

2000天津城市坐标系

1:500

绘图:孙红颖 复核:邢泽远 审核:田风勋

2024年04月07日

国电投广大(天津)新能源有限公司勘测定界图

北

5
10

图例

—— 界内用地线
· · · · 地类线


2000天津城市坐标系

1:500

绘图:孙红颖 复核:邢泽远 审核:田风勋

2024年04月07日

国电投广大(天津)新能源有限公司勘测定界图

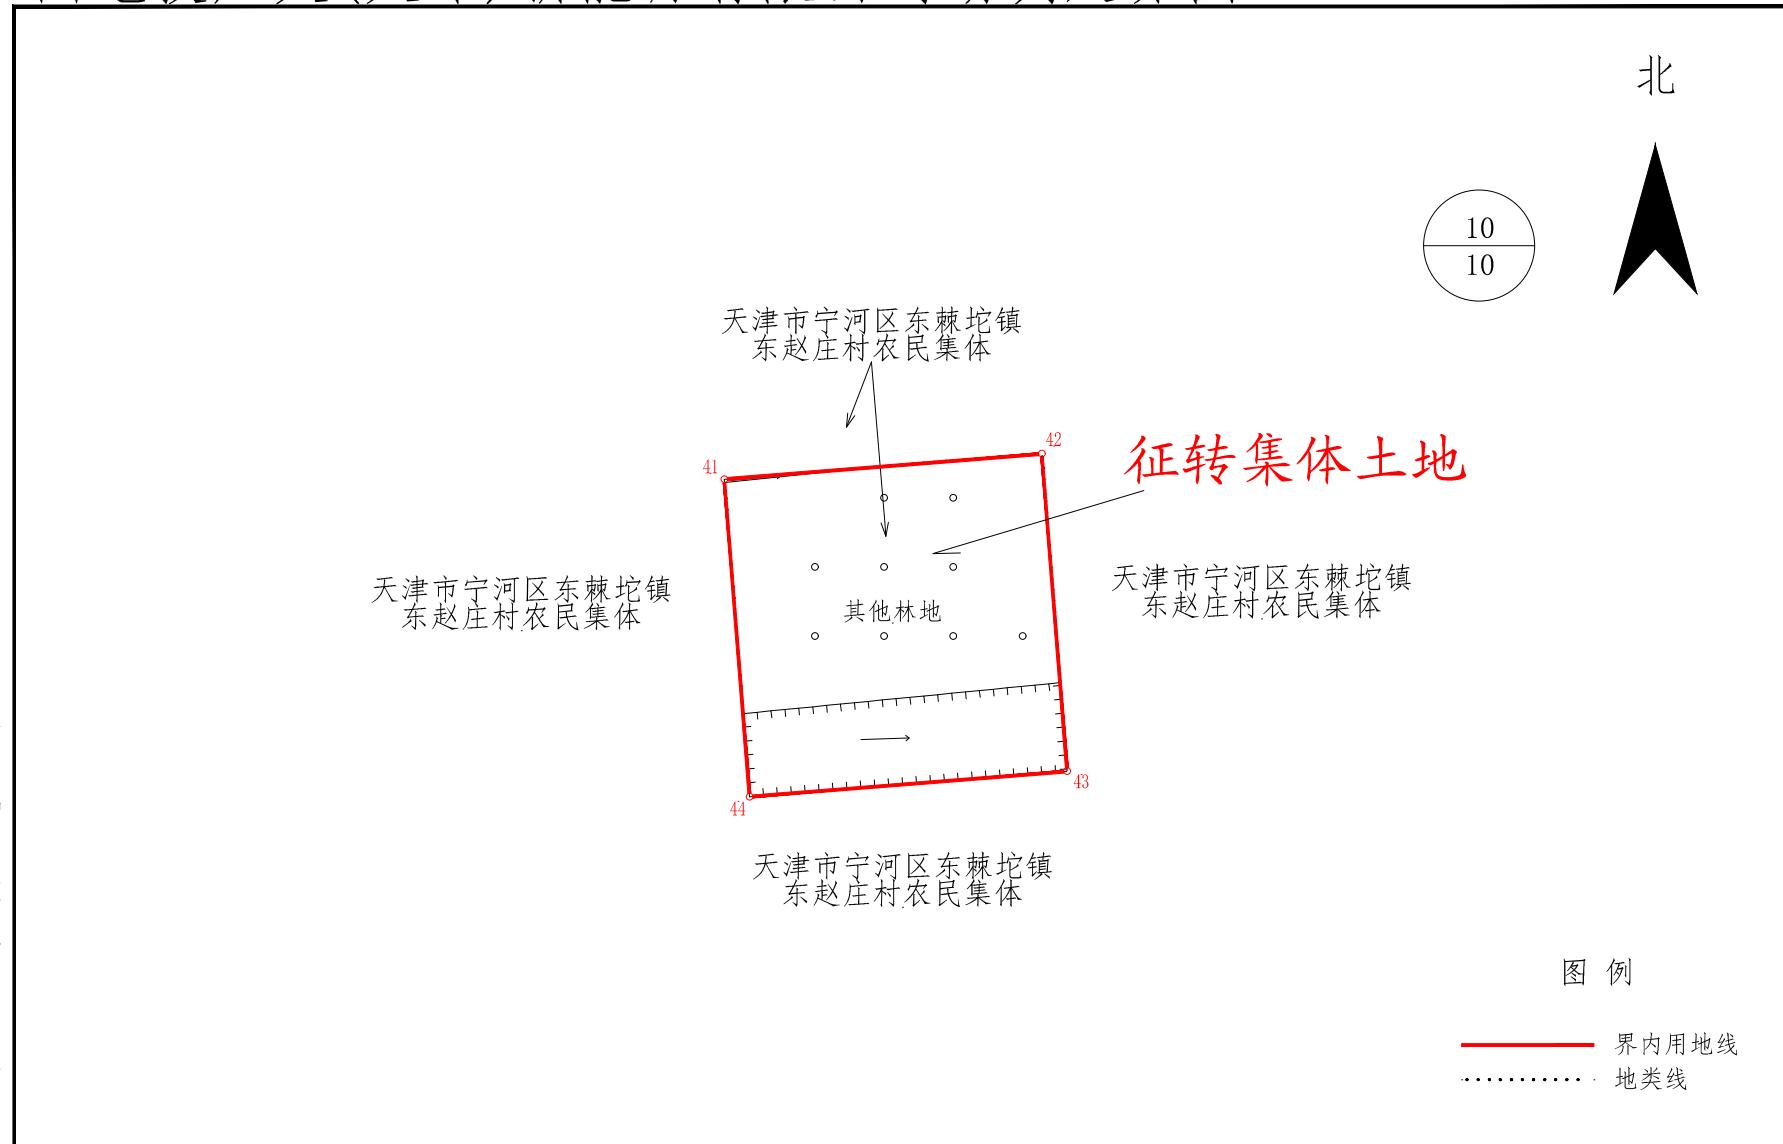

2000天津城市坐标系

2024年04月07日

1:500

绘图:孙红颖 复核:邢泽远 审核:田风勋